

1.02 Klinische Ambulanzen  
04 Funktionsprogramm  
01 Planung

- Vermesserplan 22.07.2021
- Baugrenze Außenanlagen
- ▲ ▼ Eingang Gebäude
- 35.95 Höhenpunkte - bestand
- 0.00 Vermessungsplan 22.07.2021
- 0.00 Höhenpunkte - Planung DHZC
- 0.00 Höhenpunkte - Eingänge DHZC
- 2% Gefälle
- ▬ lineare Entwässerung
- ▬ Kasterrinne
- Dachablauf / Notablauf
- Einfassung - Stahlkante
- Terrassengelände
- extensive Dachbegrünung
- Holzterrasse / Holzpodest
- Kiesstreifen
- Sitzbank

Index	Name	Datum	Art der Änderung
05	ml	10.10.2023	P- Ergebnis nach BIM-Koordination
04	ml	18.07.2023	P- Genehmigungplanung - Planerstellung
03	ml	13.03.2023	P- Überarbeitung gem. Anforderungen Senatsverwaltung
02	ml	17.02.2023	P- Überarbeitung gem. Anmerkungen und Kommentare Generalplanung
01	ml	06.02.2023	P - Abgabe BPU - Planerstellung


Bauherr Freigabe Bauherr



**CHARITÉ**  
UNIVERSITÄTSMEDIZIN BERLIN  
Charitéplatz 1 10117 Berlin

Freigabe Nutzer

Projektsteuerung <b>DREES &amp; SOMMER</b> Obere Waldplätze 13 70569 Stuttgart Tel. 0711 13170			
Generalplaner Hochbau <b>wörner traxler richter</b> Goetheallee 23 01309 Dresden Tel. 0351 31513-0	Fachplaner Freianlagen <b>TOPOTEK 1</b> Sophienstraße 18 10178 Berlin Tel. 030 246258-0	Fachplaner Bauphysik <b>KREBS + KIEFER</b> Altmarkt 10A 01067 Dresden Tel. 0351 2509680	
Fachplaner Tragwerk <b>KREBS + KIEFER</b> Dovestraße 2-4 10587 Berlin Tel. 030 217342-0	Fachplaner Brandschutz <b>KREBS + KIEFER</b> Dovestraße 2-4 10587 Berlin Tel. 030 217342-0	Fachplaner Lüftungsanlagen <b>MIKO</b> Am Reitzplad 9 63500 Seligenstadt Tel. 06182 72264-0	
Fachplaner Technik <b>SÜSS</b> Lina-Ammon-Straße 15 90471 Nürnberg Tel. 0911 86095-0	Fachplaner Fördertechnik <b>RAMBOLL</b> Am Borsigturm 100 13507 Berlin Tel. 030 4377530-0A	Fachplaner Medizinische Technik <b>Medizinische Technik</b> Heilbronner Straße 3 70771 Leinfelden-Echterdingen Tel. 0711 870358-0	

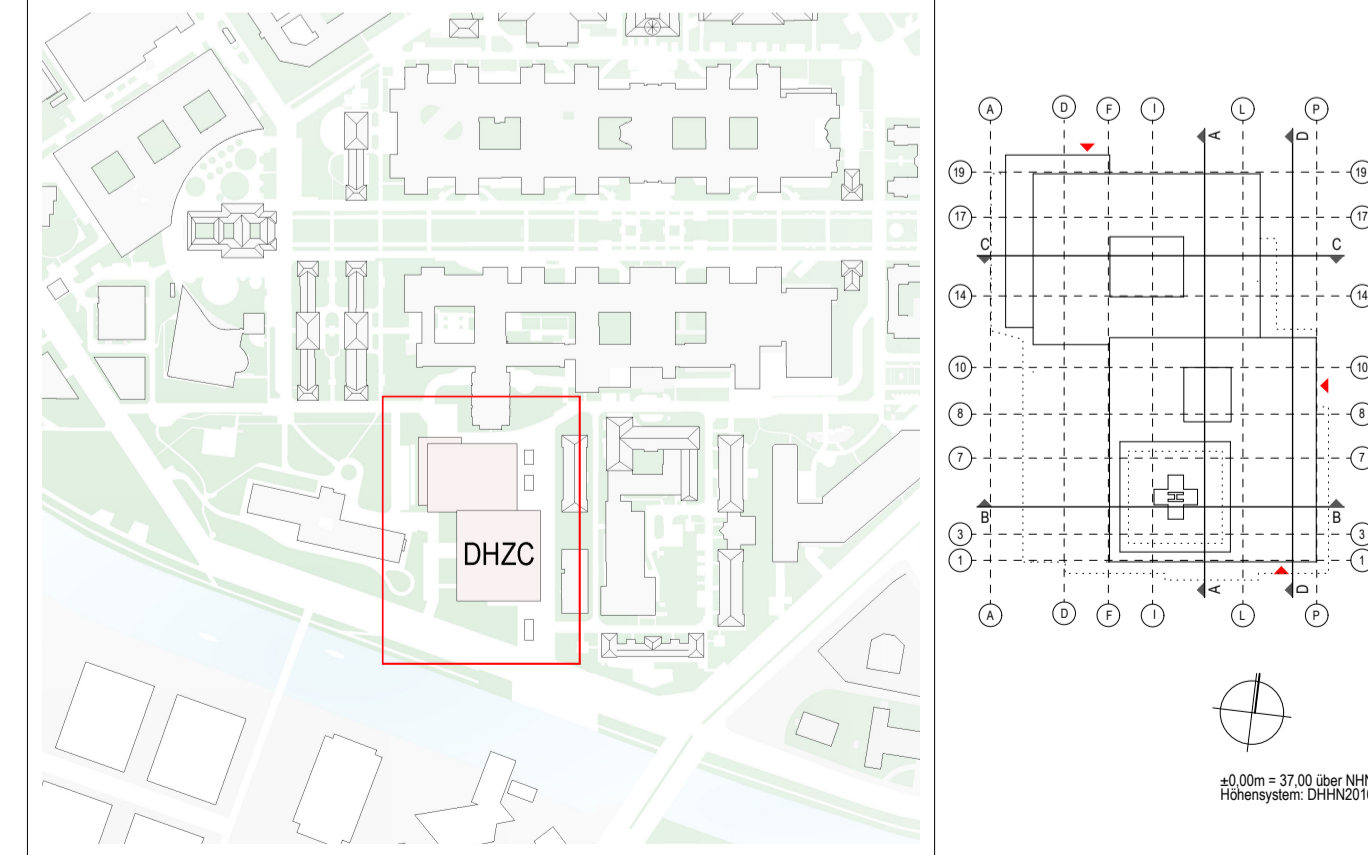

Maßnahme <b>NEUBAU DEUTSCHES HERZZENTRUM DER CHARITÉ</b>		Projektnummer -	
Planinhalt <b>Freiflächenplan Dachterrasse 1.0G</b>		Leistungsphase <b>Entwurfsplanung</b>	
Bearbeiter ml	Plangröße DIN A1	Datum 10.10.2023	Maßstab 1:200
Index	<b>05-P</b>		
Plannummer	Campus	Haus	Ebene
006	CVK	0052	01
Ersteller	Gewerk	Planart	Raum/Lage
TOP	AAL	GR	0000
LP	Zähler		
3	006		