




Grundriss 2. Obergeschoss

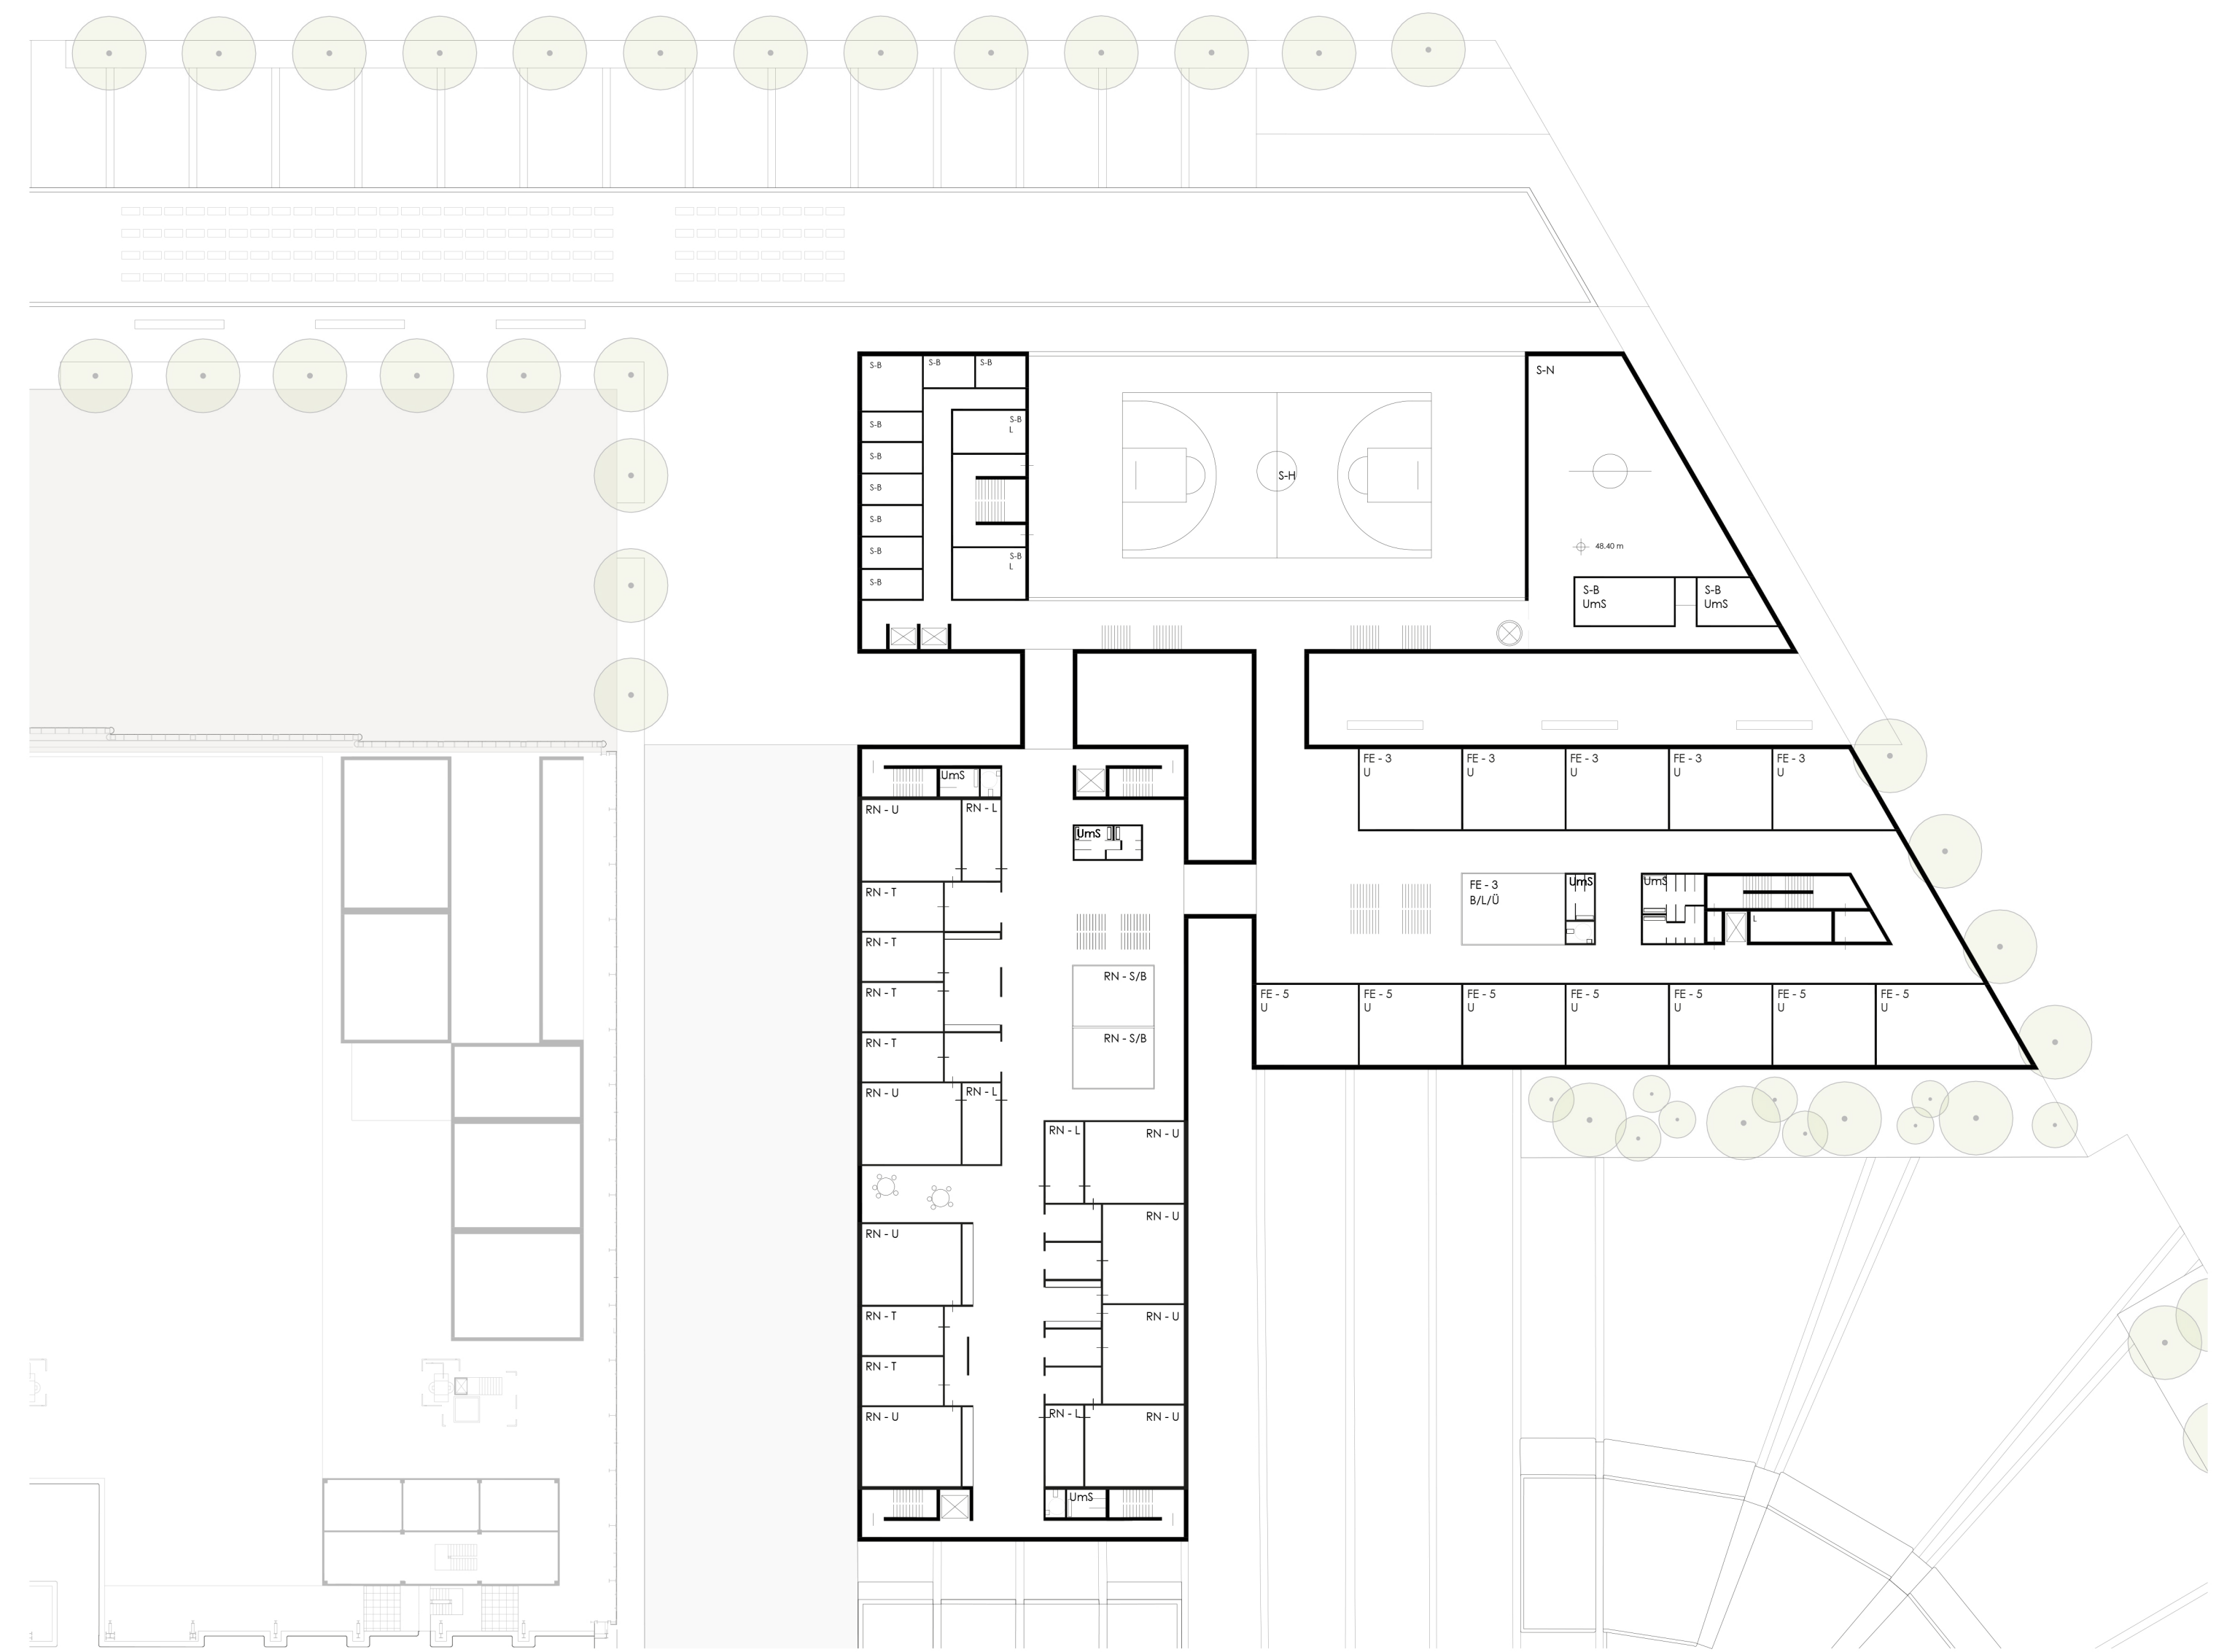


Grundriss 3. Obergeschoss

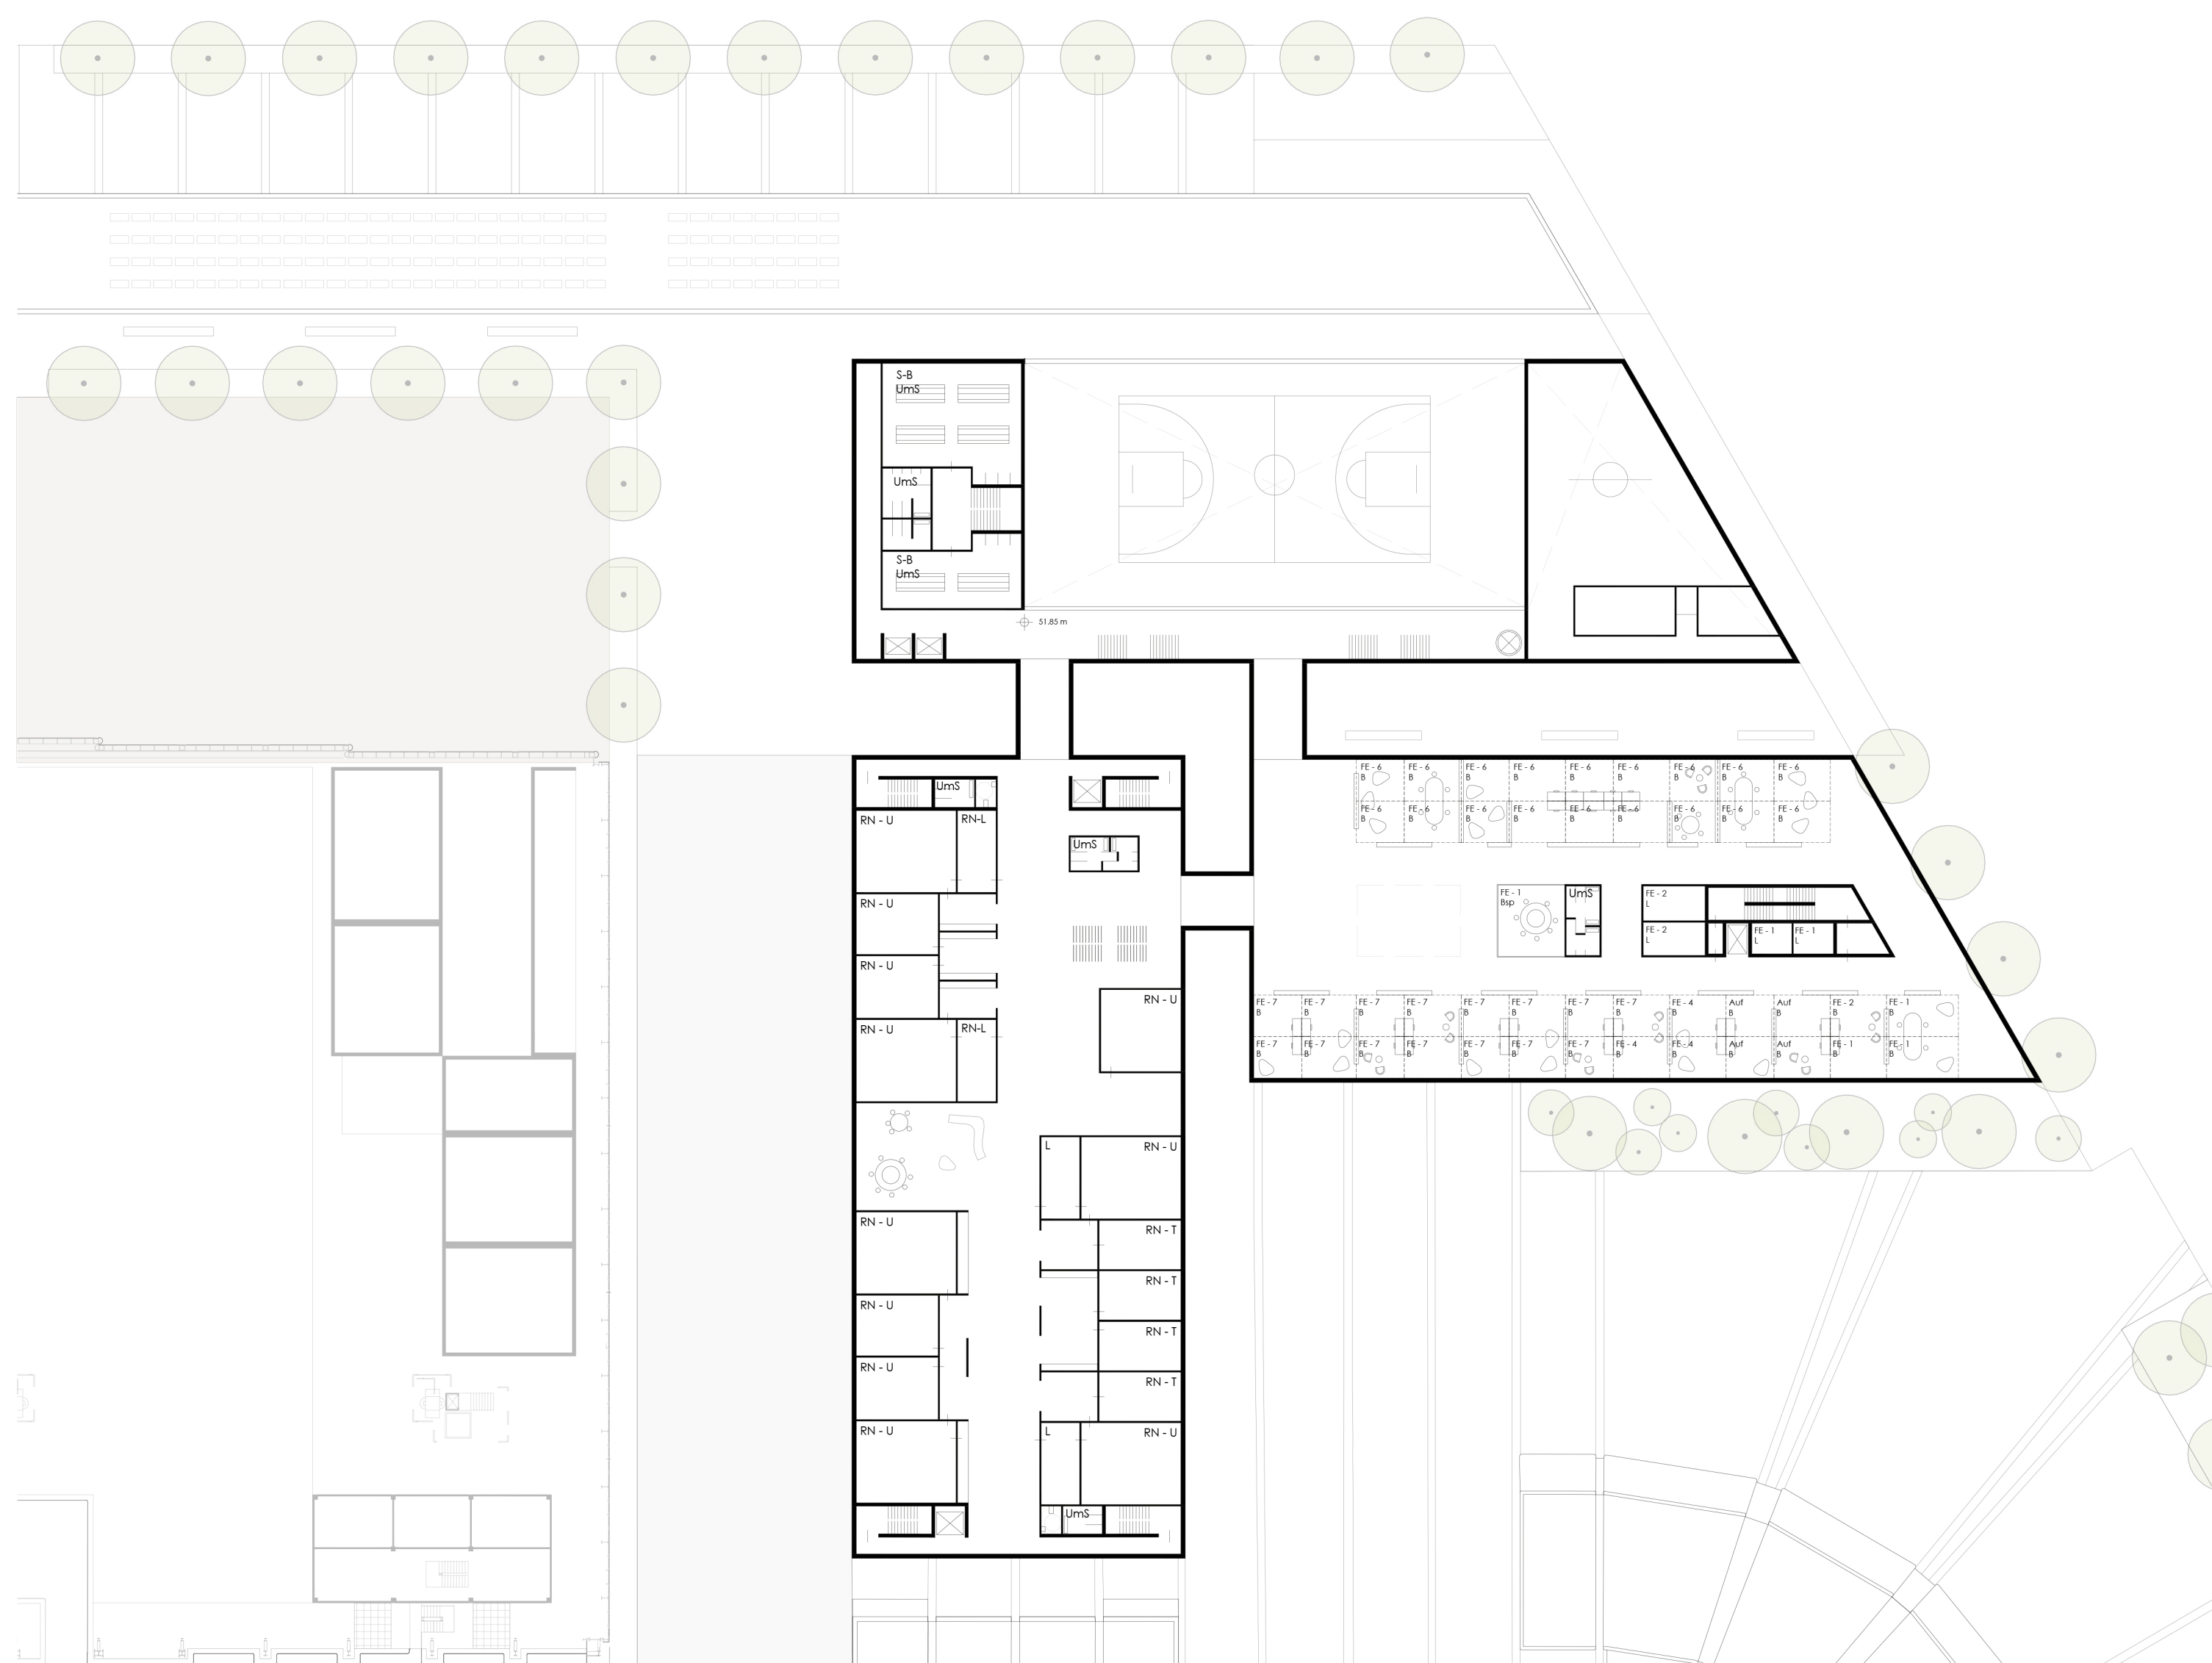

Grundriss 4. Obergeschoss

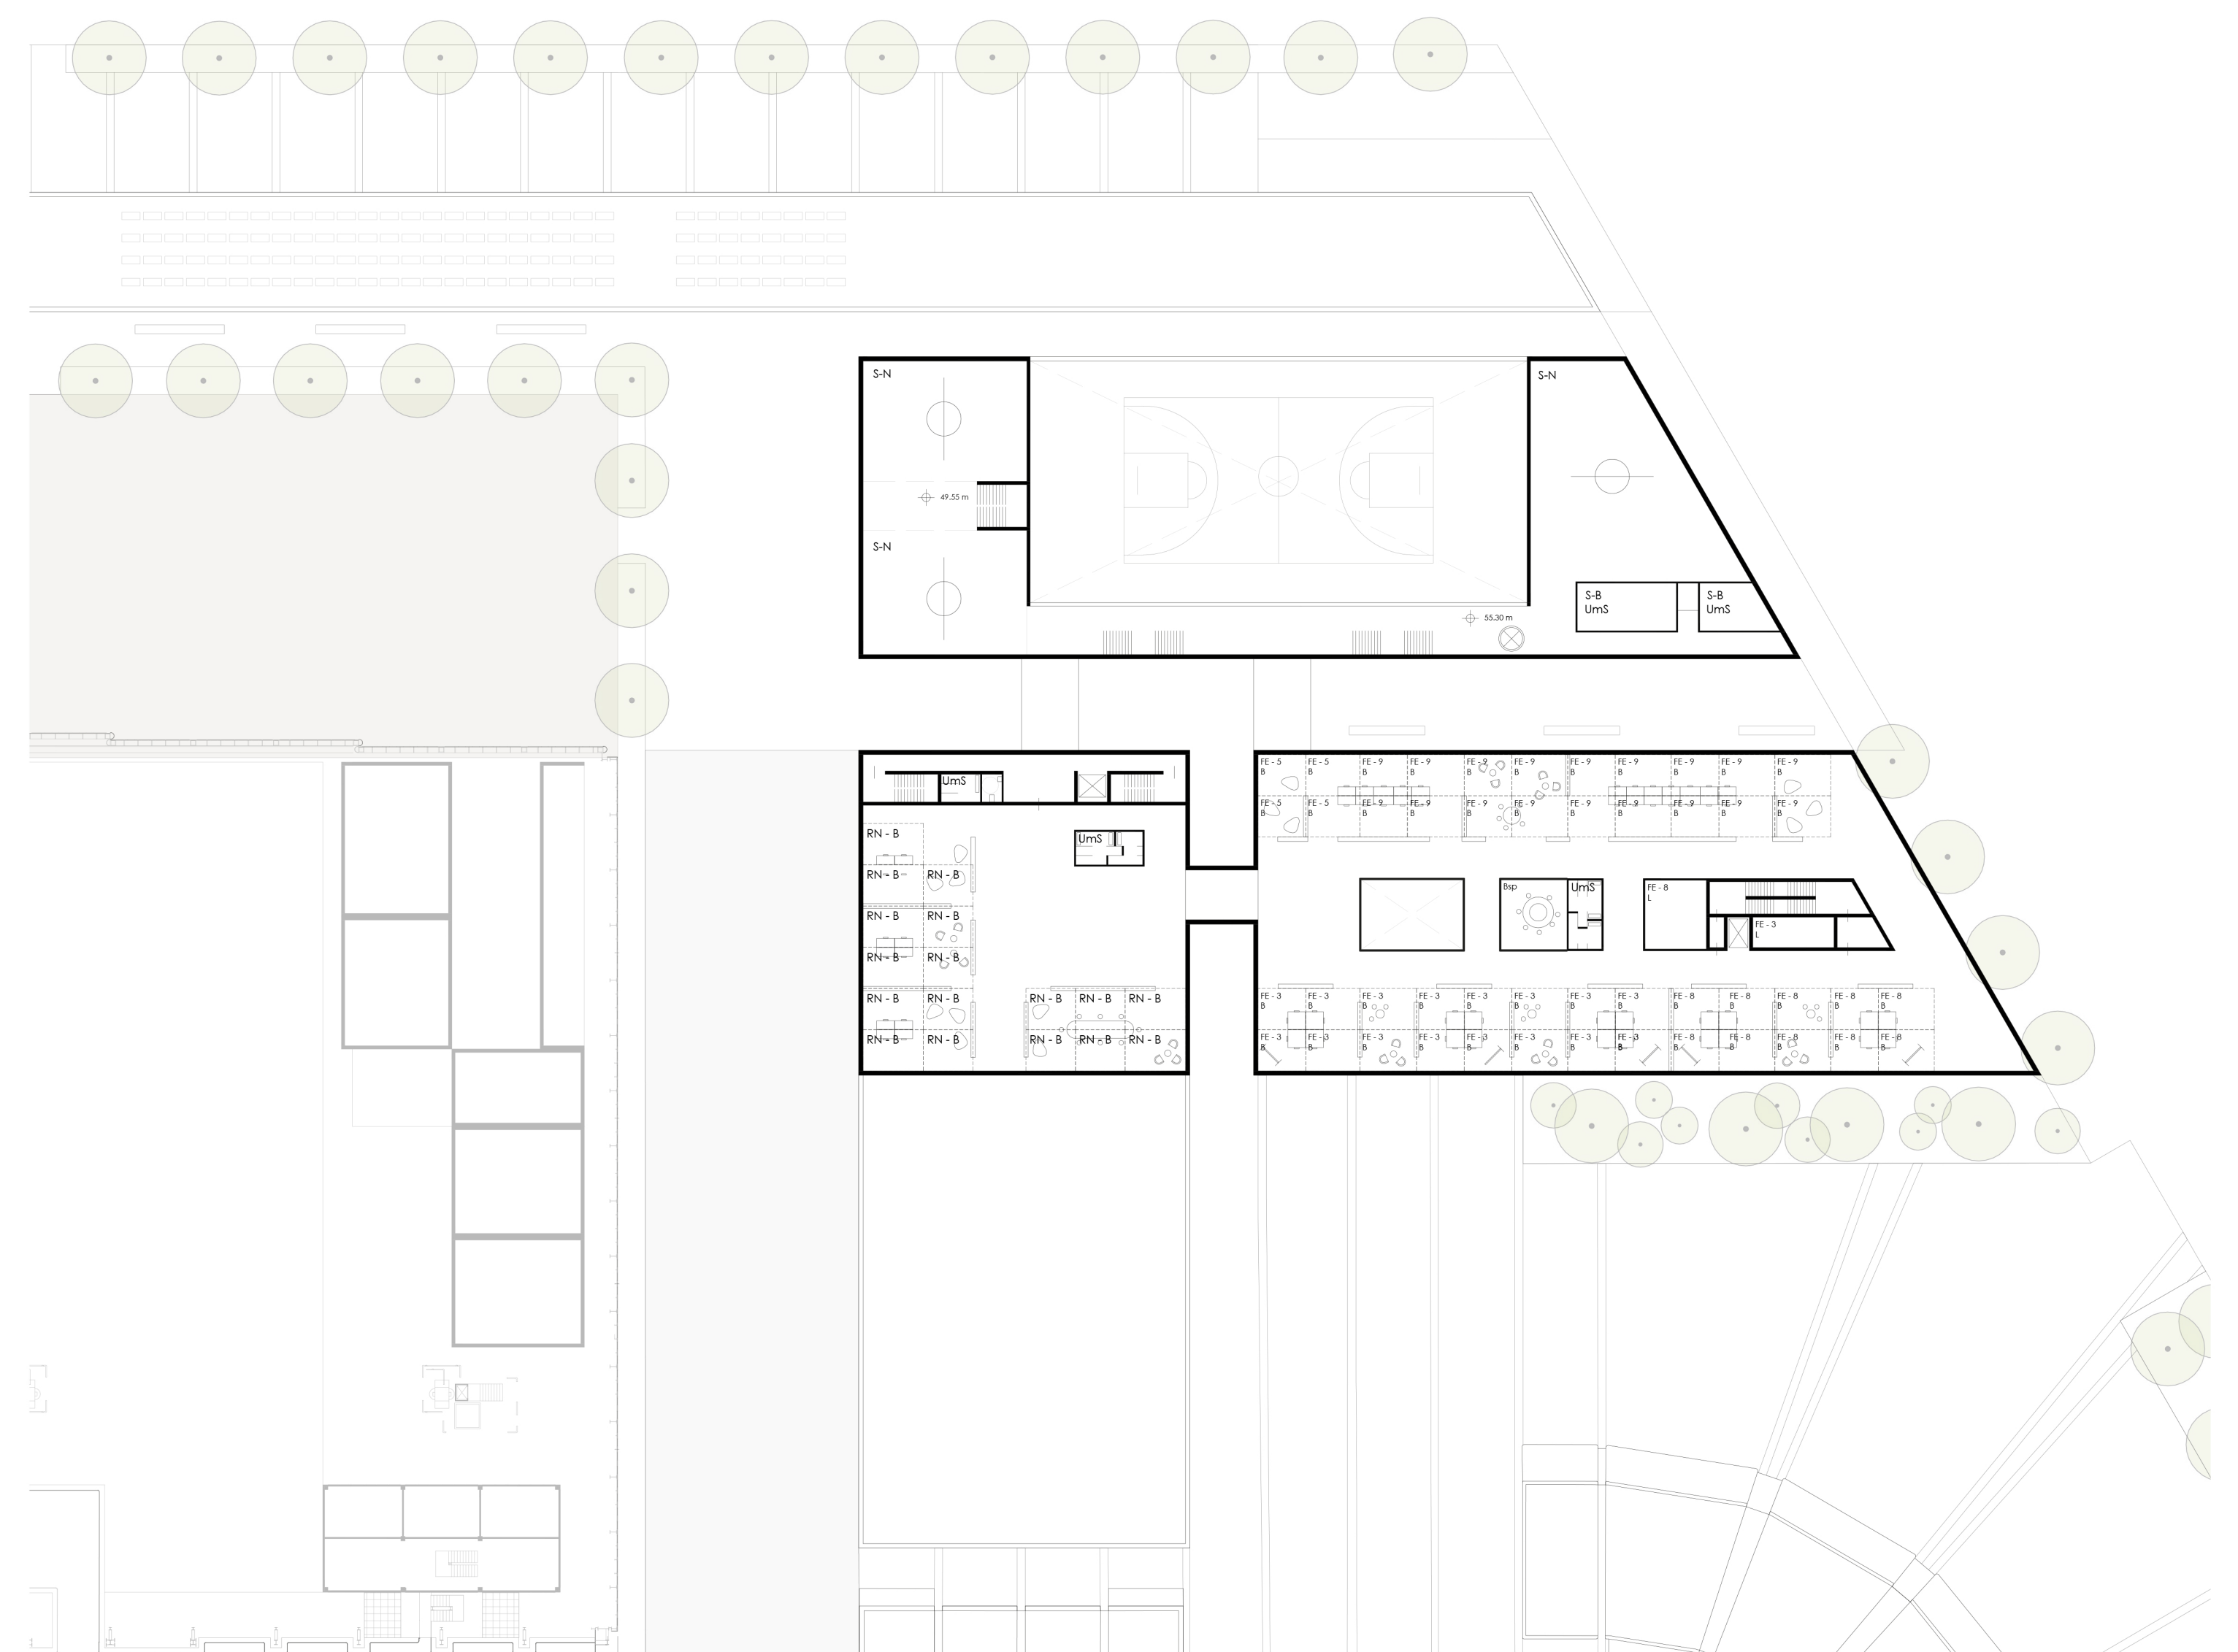


Grundriss 5. Obergeschoss

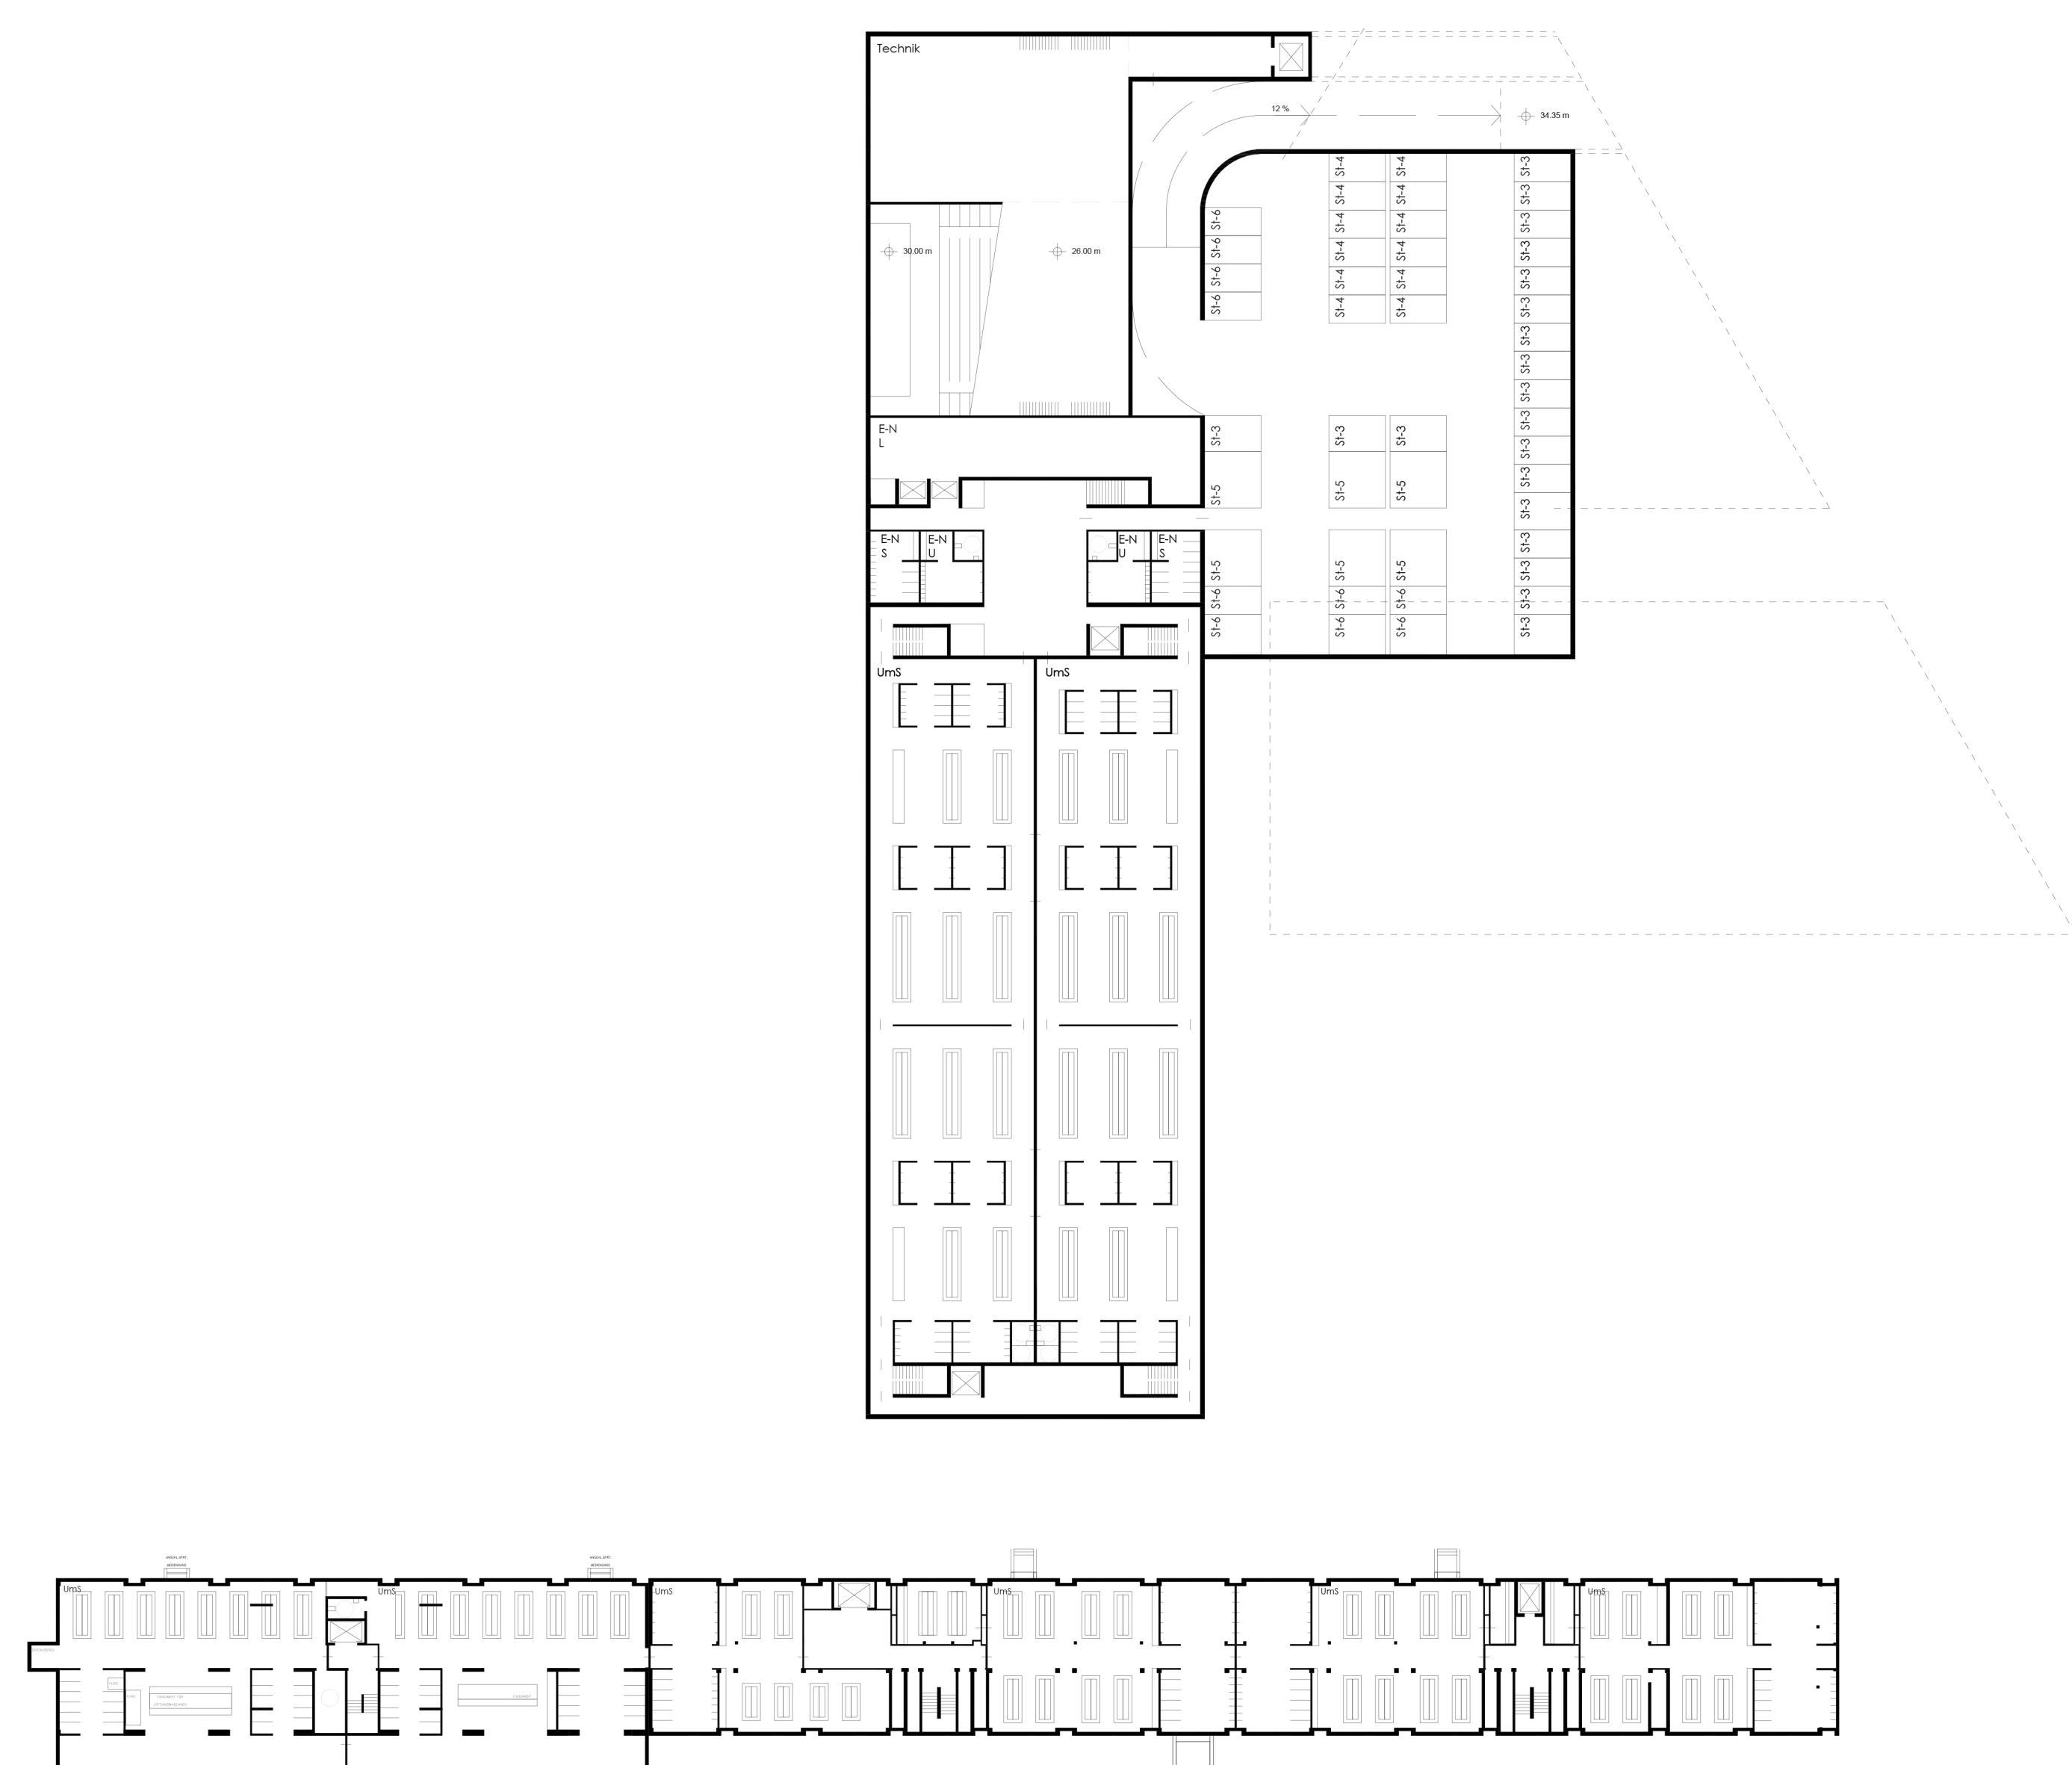

Grundriss Untergeschoss

Maßstab 1:500
0 5 10 20 30

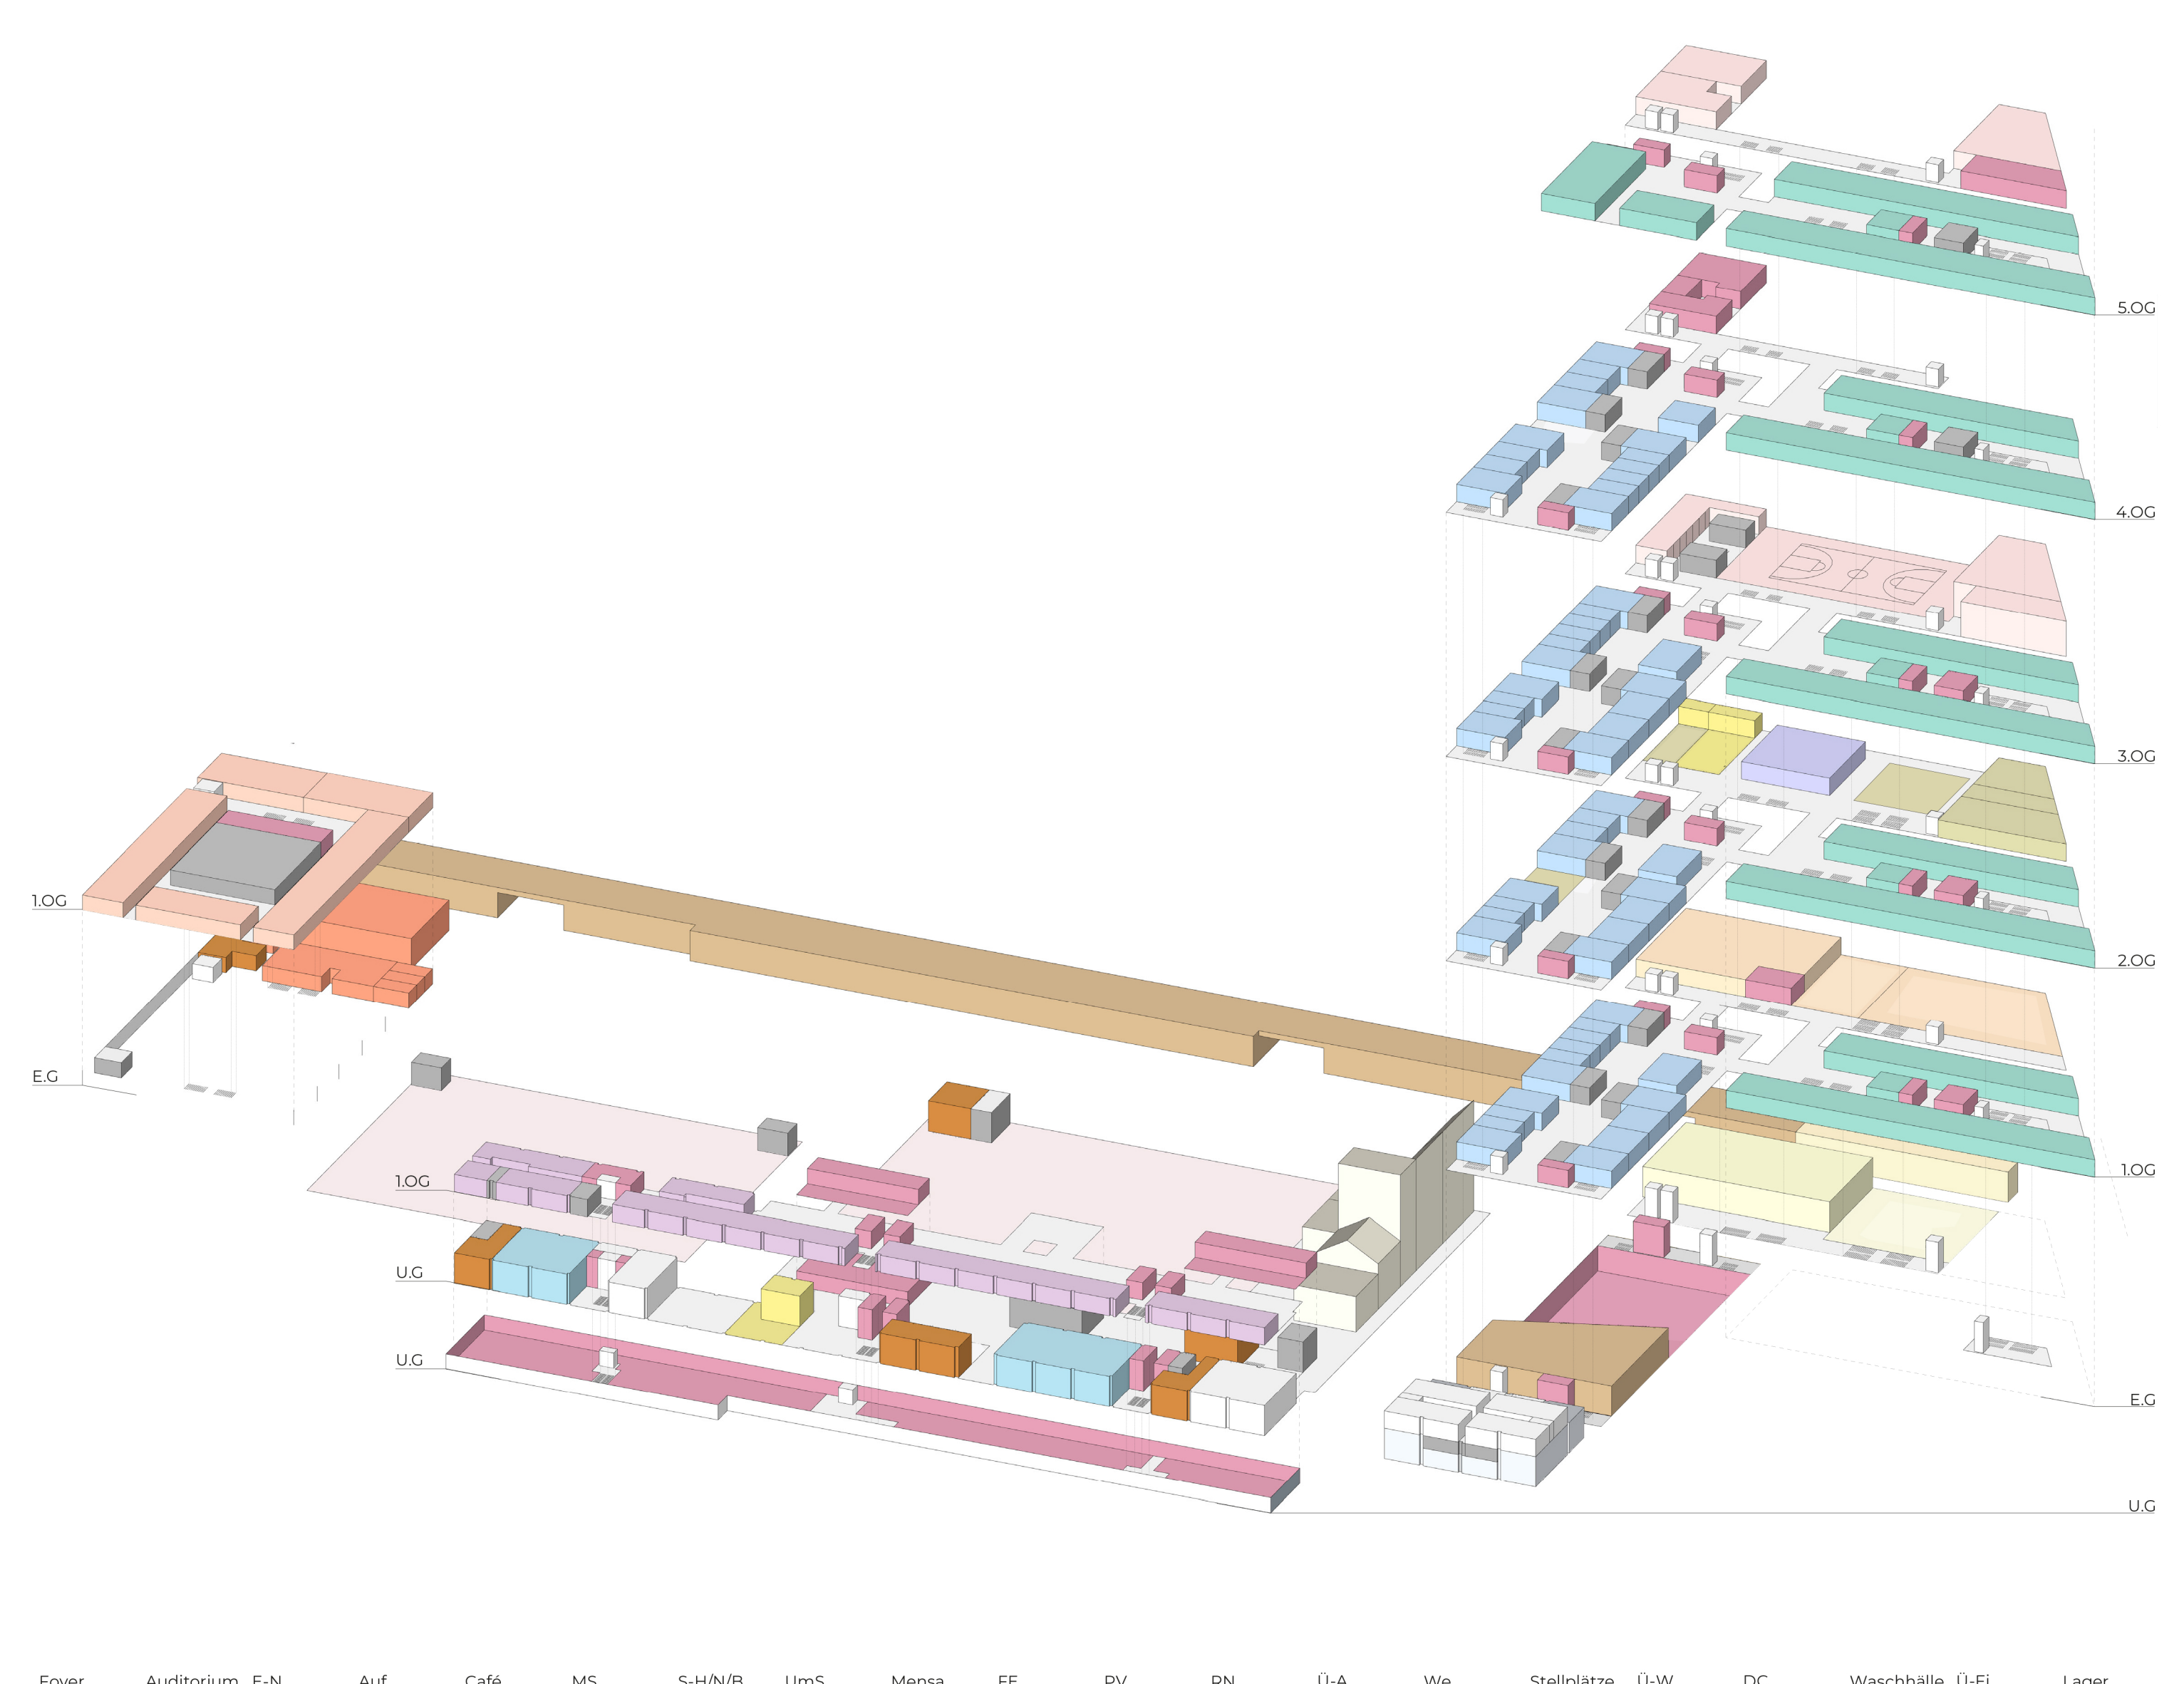

Funktionsdiagramm

Foyer Auditorium E-N Auf Café MS S-H/NB UmS Mensa FE PV RN U-A We Stellplätze U-W DC Waschküche U-Fi Lager