





# Planwerk Innenstadt Berlin


Städtebauliches Leitbild

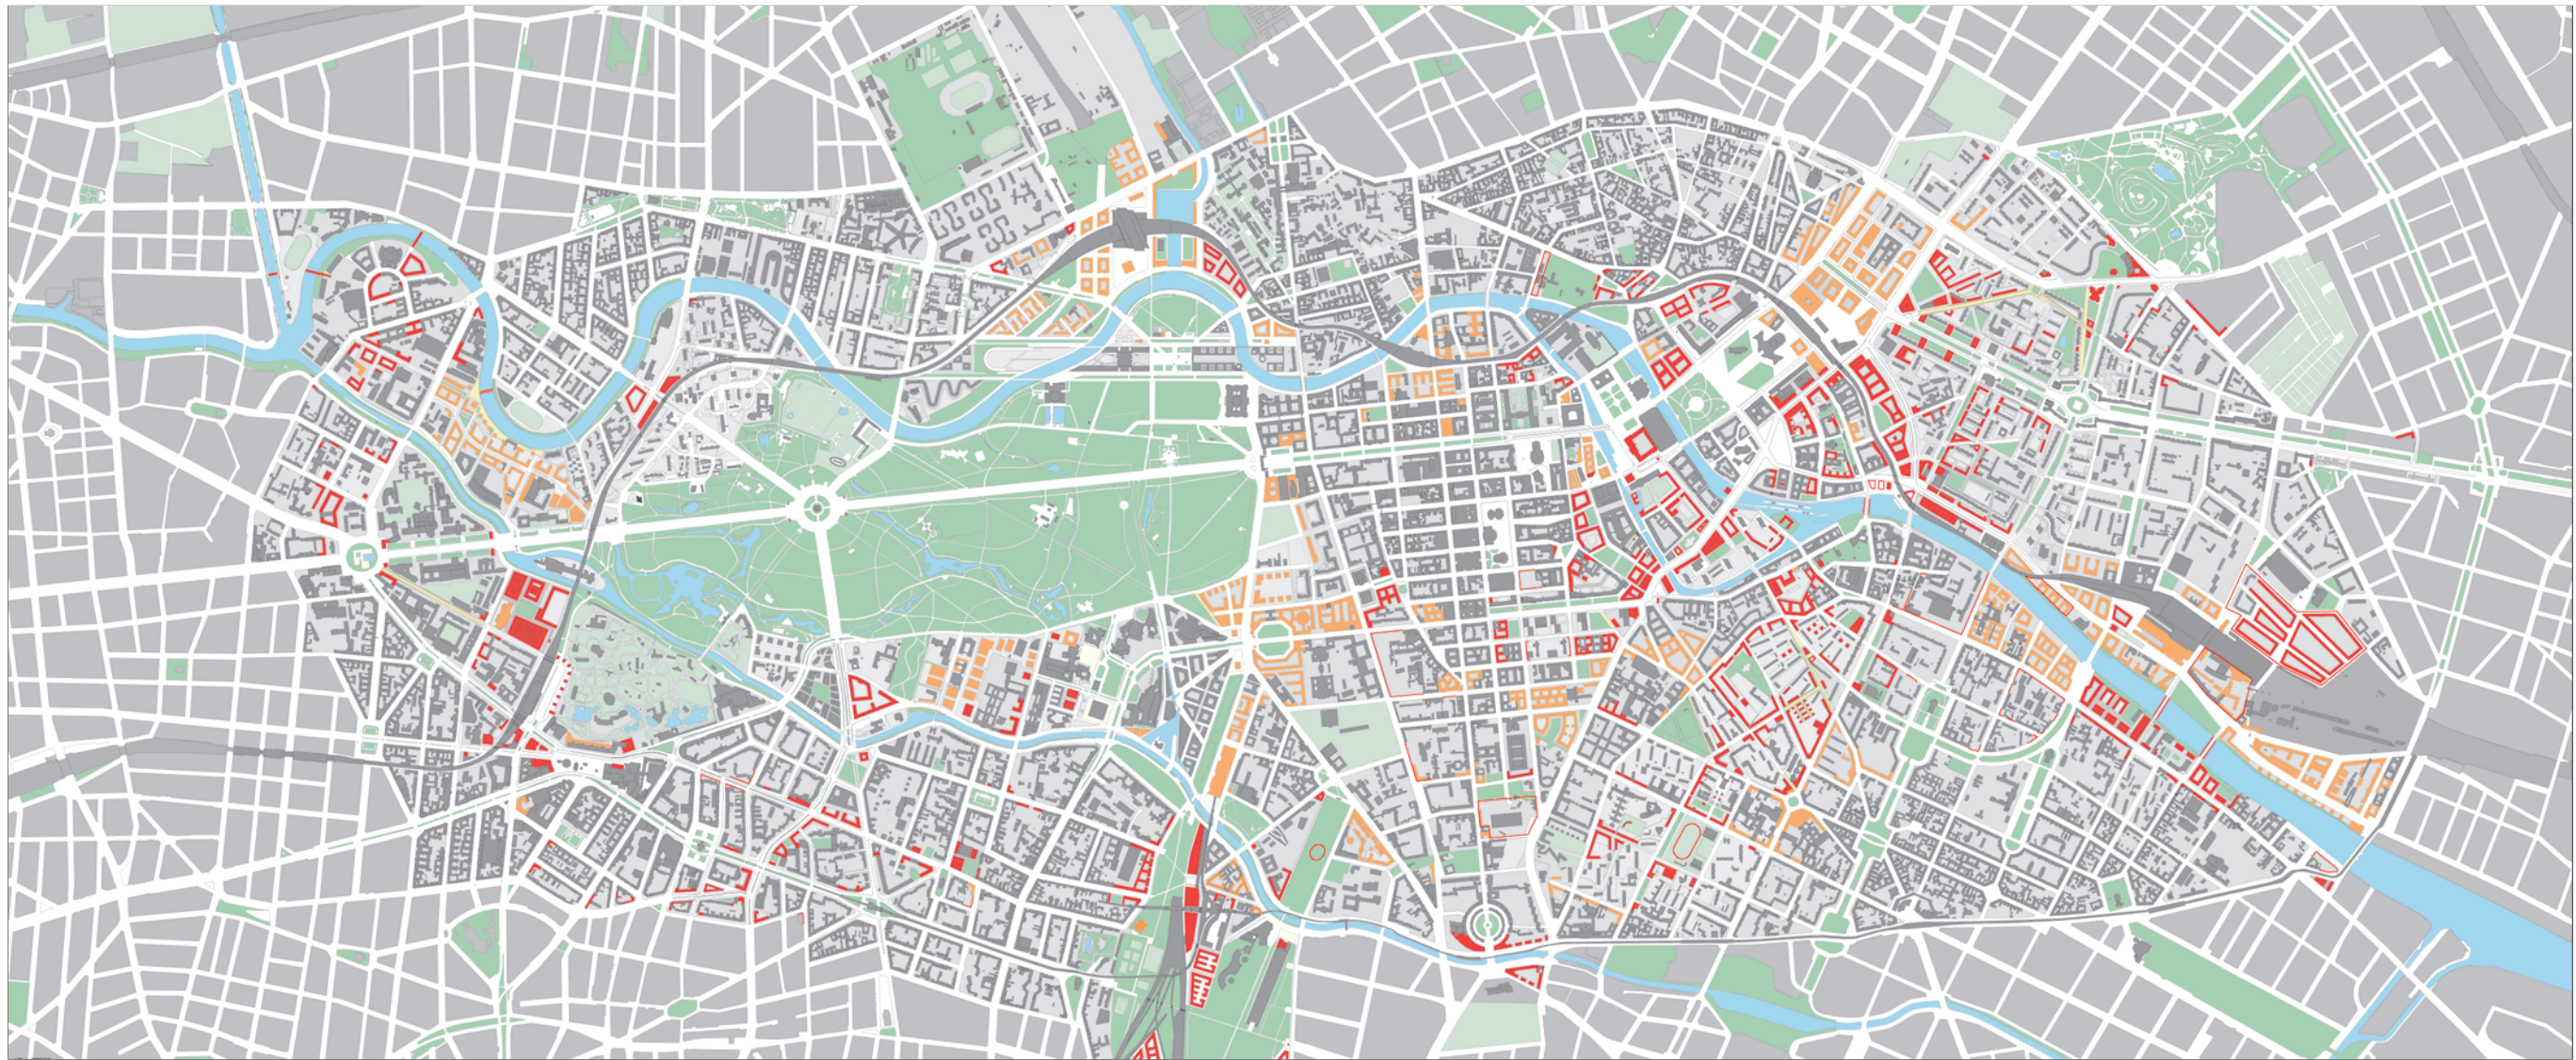



 Bestehende Planung

 Vorschlag Planwerk

 Langfristige Ergänzungen

 Parks und Grünanlagen

 Stadtgärten mit eingeschränkter öffentlicher Nutzung

 Verkehrsberuhigte Straßen

Maßstab der Abbildung 1: 30.000

Maßstab im Original 1: 5.000

Stand 18. Mai 1999