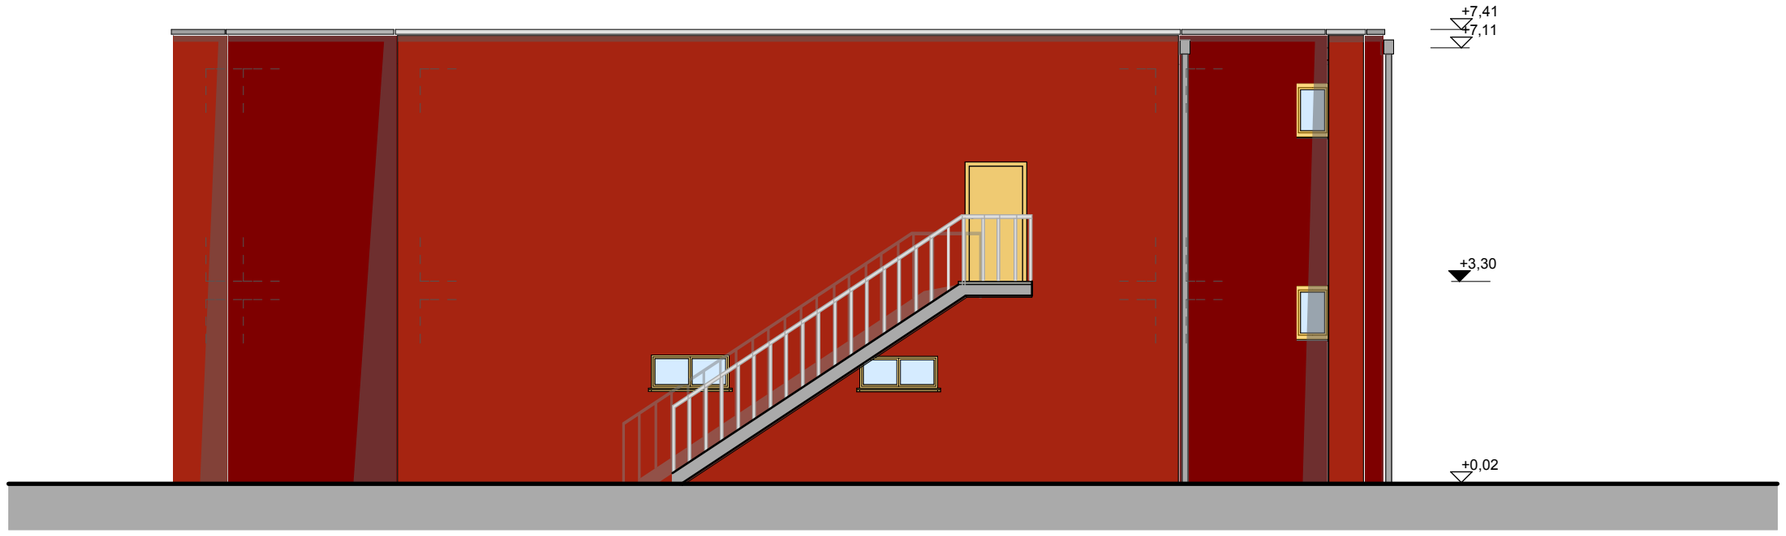

ANSICHT OST

Farben und Materialien

Fenster gemäß Ansichten
-Holz-Glaselemente,
Material: Kiefer,
Lasur "Teak",

Sonnenschutz gemäß Ansichten
-Sonnenschutz LMR,
Material: Alu metallgrau

Türen gemäß Ansichten
-Terrassentüren
Vollholztürblatt
-Holzeingangstüren,
Vollholztürblatt
Material: Kiefer,
Lasur: "Teak"

Blechabdeckungen gemäß Ansichten
Material: Zink
Farbe: natur

Putz gemäß Ansichten
Material: Kratzputz mineralisch,
Farben:
Sto Color System 33300_11_C3 (dunkelrot)
Sto Color System 33200_13_C3 (rot)

Fensterbänke gemäß Ansichten
Material: Alu
Farbe: natur gebürstet

Änderungen	Datum	Gez.	Index

Bauvorhaben

Umbau und energetische Sanierung der Jugendfreizeiteinrichtung U 5
Auerbacher Ring 25, 12619 Berlin

Bauherr

Bezirksamt Marzahn-Hellersdorf
Abt. Bildung, Kultur um Immobilien
Premnitzer Str. 13, 12681Berlin

Planung

HP_ ARCHITEKTEN Bürogemeinschaft
Dipl.-Ing. Architektin Regina M. Hille
Bizetstraße 114, 13088 Berlin
Tel.: 030. 44 03 80 93

Farbkonzept

Ansicht Ost

Maßstab	1: 100	
Datum	03.02.2014	**ANS_FARB_04_--**
gez.	Babette Dübel	
Größe	420 x 297mm	Plan Index

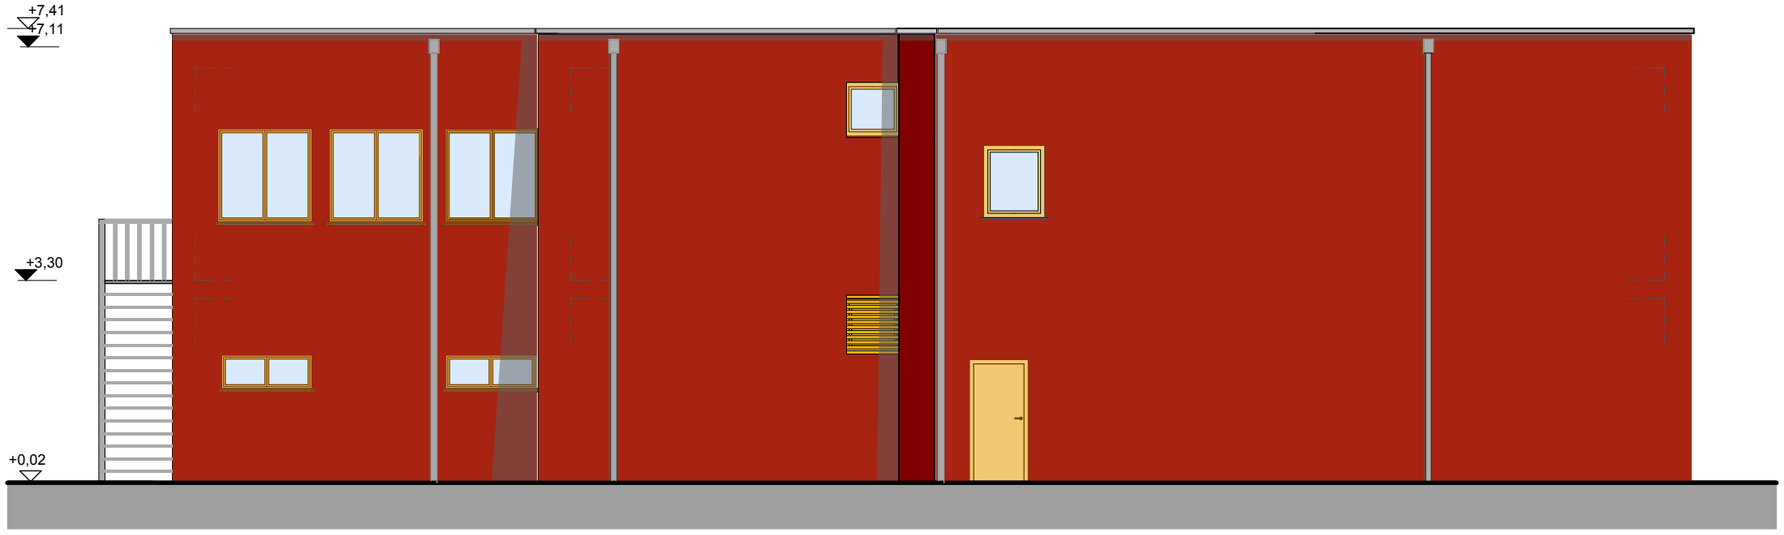

ANSICHT NORD

Farben und Materialien

Fenster gemäß Ansichten
-Holz-Glaselemente,
Material: Kiefer,
Lasur "Teak",

Sonnenschutz gemäß Ansichten
-Sonnenschutz LMR,
Material: Alu metallgrau

Türen gemäß Ansichten
-Terrassentüren
Vollholztürblatt
-Holzeingangstüren,
Vollholztürblatt
Material: Kiefer,
Lasur: "Teak"

Blechabdeckungen gemäß Ansichten
Material: Zink
Farbe: natur

Putz gemäß Ansichten
Material: Kratzputz mineralisch,
Farben:
Sto Color System 33300_11_C3 (dunkelrot)
Sto Color System 33200_13_C3 (rot)

Fensterbänke gemäß Ansichten
Material: Alu
Farbe: natur gebürstet

Änderungen	Datum	Gez.	Index

Bauvorhaben

Umbau und energetische Sanierung der Jugendfreizeiteinrichtung U 5
Auerbacher Ring 25, 12619 Berlin

Bauherr

Bezirksamt Marzahn-Hellersdorf
Abt. Bildung, Kultur um Immobilien
Premnitzer Str. 13, 12681Berlin

Planung

HP_ ARCHITEKTEN Bürogemeinschaft
Dipl.-Ing. Architektin Regina M. Hille
Bizetstraße 114, 13088 Berlin
Tel.: 030. 44 03 80 93

Farbkonzept

Ansicht Nord

Maßstab	1: 100	
Datum	03.02.2014	ANS_FARB_03_--
gez.	Babette Dübel	
Größe	420 x 297mm	Plan Index

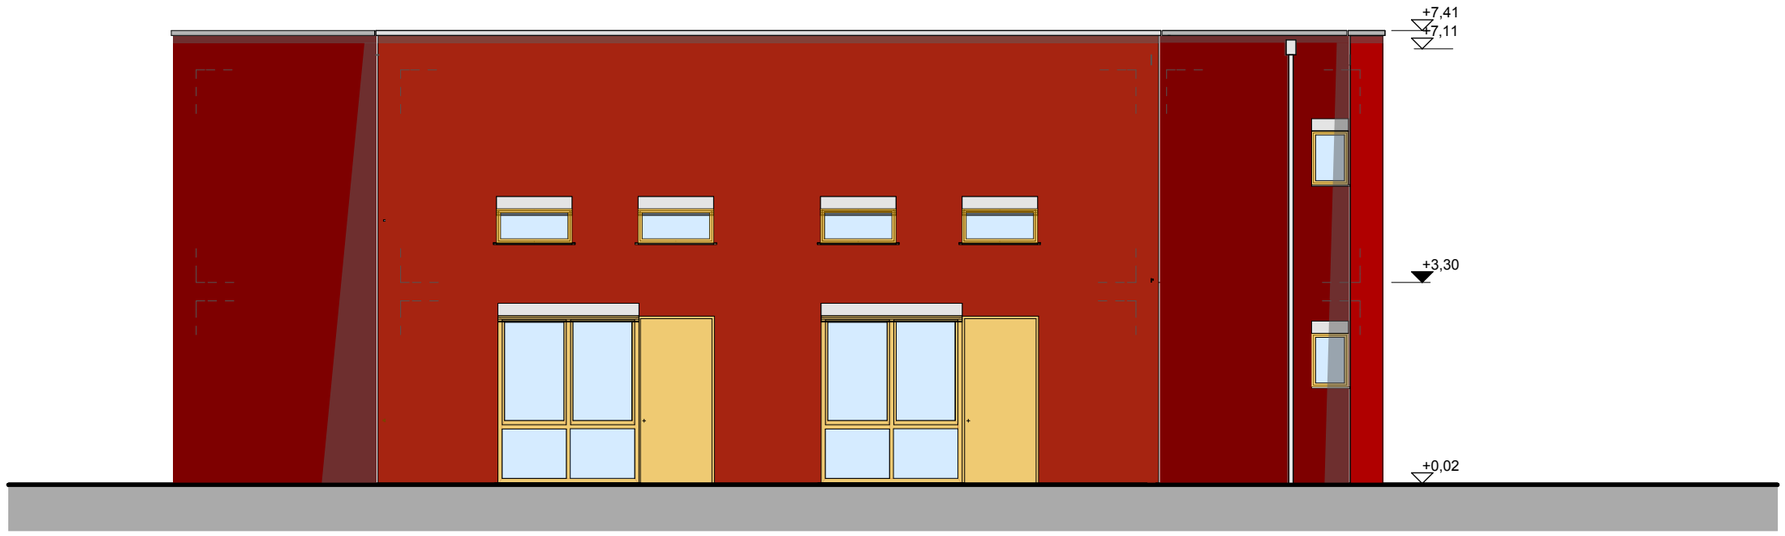

ANSICHT WEST

Farben und Materialien

Fenster gemäß Ansichten
-Holz-Glaselemente,
Material: Kiefer,
Lasur "Teak",

Sonnenschutz gemäß Ansichten
-Sonnenschutz LMR,
Material: Alu metallgrau

Türen gemäß Ansichten
-Terrassentüren
Vollholztürblatt
-Holzeingangstüren,
Vollholztürblatt
Material: Kiefer,
Lasur: "Teak"

Blechabdeckungen gemäß Ansichten
Material: Zink
Farbe: natur

Putz gemäß Ansichten
Material: Kratzputz mineralisch,
Farben:
Sto Color System 33300_11_C3 (dunkelrot)
Sto Color System 33200_13_C3 (rot)

Fensterbänke gemäß Ansichten
Material: Alu
Farbe: natur gebürstet

Änderungen	Datum	Gez.	Index

Bauvorhaben

Umbau und energetische Sanierung der Jugendfreizeiteinrichtung U 5
Auerbacher Ring 25, 12619 Berlin

Bauherr

Bezirksamt Marzahn-Hellersdorf
Abt. Bildung, Kultur um Immobilien
Premnitzer Str. 13, 12681Berlin

Planung

HP_ ARCHITEKTEN Bürogemeinschaft
Dipl.-Ing. Architektin Regina M. Hille
Bizetstraße 114, 13088 Berlin
Tel.: 030. 44 03 80 93

Farbkonzept

Ansicht West

Maßstab	1: 100	
Datum	03.02.2014	ANS_FARB_02_--
gez.	Babette Dübel	
Größe	420 x 297mm	Plan Index

ANSICHT SÜD

Farben und Materialien

Fenster gemäß Ansichten
-Holz-Glaselemente,
Material: Kiefer,
Lasur "Teak",

Sonnenschutz gemäß Ansichten
-Sonnenschutz LMR,
Material: Alu metallgrau

Türen gemäß Ansichten
-Terrassentüren
Vollholztürblatt
-Holzeingangstüren,
Vollholztürblatt
Material: Kiefer,
Lasur: "Teak"

Blechabdeckungen gemäß Ansichten
Material: Zink
Farbe: natur

Putz gemäß Ansichten
Material: Kratzputz mineralisch,
Farben:
Sto Color System 33300_11_C3 (dunkelrot)
Sto Color System 33200_13_C3 (rot)

Fensterbänke gemäß Ansichten
Material: Alu
Farbe: natur gebürstet

Änderungen	Datum	Gez.	Index

Bauvorhaben

Umbau und energetische Sanierung der Jugendfreizeiteinrichtung U 5
Auerbacher Ring 25, 12619 Berlin

Bauherr

Bezirksamt Marzahn-Hellersdorf
Abt. Bildung, Kultur um Immobilien
Premnitzer Str. 13, 12681Berlin

Planung

HP_ ARCHITEKTEN Bürogemeinschaft
Dipl.-Ing. Architektin Regina M. Hille
Bizetstraße 114, 13088 Berlin
Tel.: 030. 44 03 80 93

Farbkonzept

Ansicht Süd

Maßstab	1: 100		
Datum	03.02.2014	ANS_FARB_01_--	
gez.	Babette Dübel		
Größe	420 x 297mm	Plan	Index