

Grünes Wegenetz, Bauabschnitt Verbindungsweg Grenzallee - Britzer Hafensteineg

Realisierung 2010


Informationen www.stadtumbau-berlin.de

Hier entsteht eine öffentliche Fuß- und Radwegeverbindung zwischen Britzer Hafensteineg und Grenzallee. Mit dieser Baumaßnahme des Stadtumbau-West wird ein bisher fehlendes Bindeglied zwischen Teltowkanal und Landwehrkanal geschaffen. Der Weg führt zwischen dem Neuköllner Schiffs-

kanal und der Bundesautobahn A113 entlang und bietet reizvolle Einblicke in die „Rückseite“ der Stadt. Damit wird ein wichtiges Potenzial für die Erlebbarkheit der Wasserlage Neuköllns erschlossen. Der Uferstreifen zwischen Neuköllner Schiffs-

kanal und Anlagen der Bundesautobahn stellt wegen seiner teilweise geringen Breite und der Notwendigkeit, unterschiedliche Ingenieurbauwerke zu errichten, erhebliche technische Anforderungen an die Wegeführung. Die Realisierung dieser Wegeverbindung wurde durch die Kooperation der beteiligten Grundstückseigen-

tümer möglich. Nach Fertigstellung sind das Tiefbauamt Neukölln für diesen Weg und die Senatsverwaltung für Stadtentwicklung für die Ingenieurbauwerke zuständig. Diese Wegeverbindung ist ein selbstständig nutzbarer Teil des Gesamtkonzeptes „Grünes Wegenetz“.

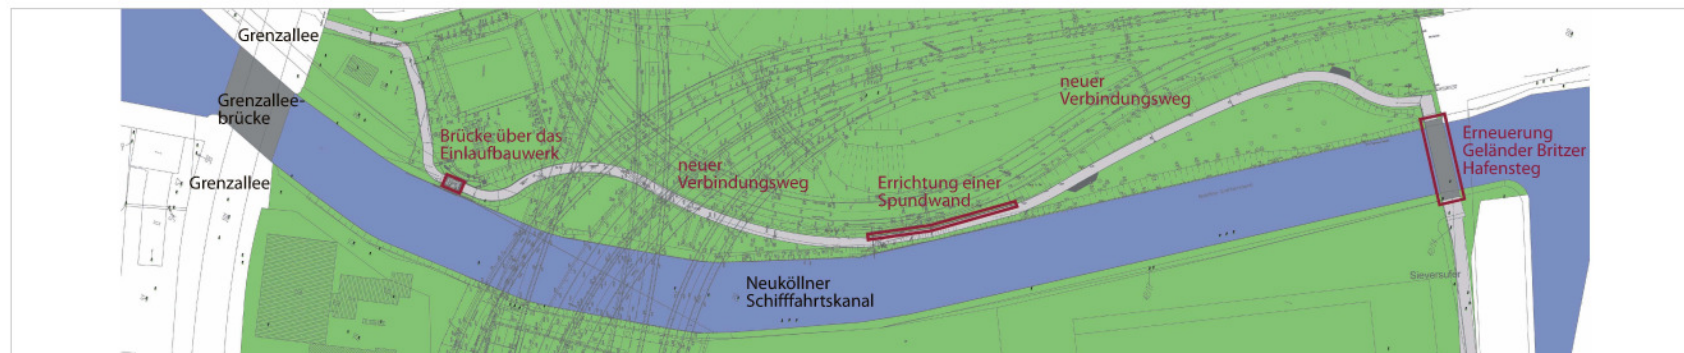

Bauherr

Bezirksamt Neukölln von Berlin, Abteilung Bauwesen
Amt für Planen, Bauordnung und Vermessung
Karl-Marx-Straße 83, 12043 Berlin, Tel.: 030 - 90 239 35 11

Stadtumbaumanagement

Planergemeinschaft Hannes Dubach Urs Kohlbrenner
Lietzenburger Straße 44
10789 Berlin

Planung und Bauleitung Ingenieurbauwerke

Ingenieurbüro Quenzel GmbH
Alt Zepernick 26, 16341 Panketal
Tel.: 030 - 94 50 02-0

Ausführung Ingenieurbauwerke u. Tiefbauarbeiten

STRABAG AG
Direktion Berlin-Brandenburg
Bessemerstraße 42b, 12103 Berlin
- Gruppe Straßen- und Gleisbau, Tel.: 030 - 754 77 130
- Bereich Sonderbau, Tel.: 030 - 754 77 174

Förderstelle

Senatsverwaltung für Stadtentwicklung
Referat IV B - Soziale Stadt
Württembergische Straße 6, 10707 Berlin

Planung und Bauleitung Freianlagen

Landschaftsarchitektur Jobst
Werner-Voss-Damm 54A, 12101 Berlin
Tel.: 030 - 78 99 19 98

Prüfstatik

Dipl.-Ing. Josef Seiler, Prüflingenieur für Standsicherheit
Leuschnerdamm 13
10999 Berlin



Dieses Vorhaben wird von der
Europäischen Union kofinanziert
(Europäischer Fonds für regionale Entwicklung)

Investition in Ihre Zukunft!



...eine Chance durch Europa!