



Ansicht 1:500

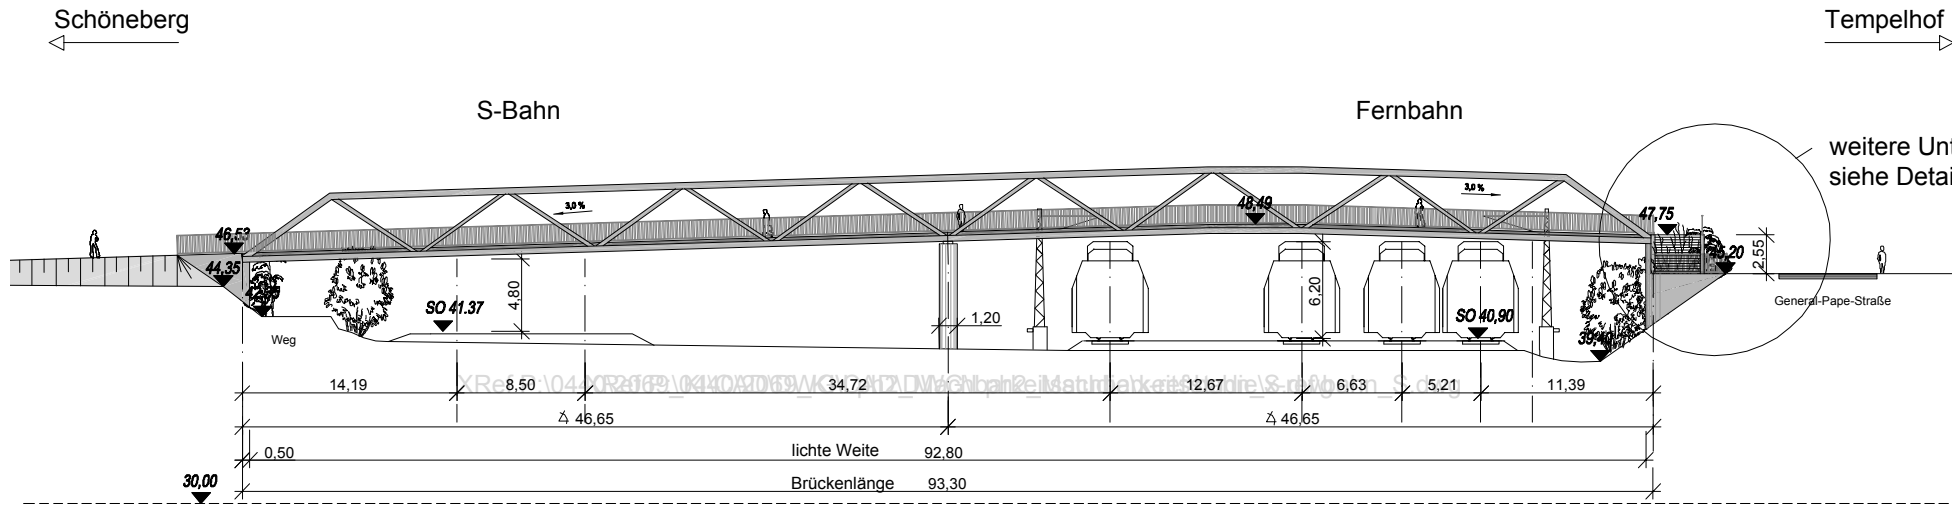

Querschnitt 1:200

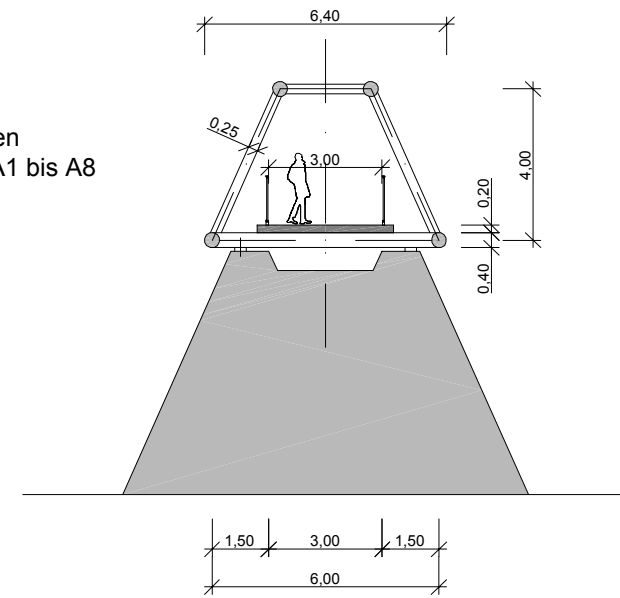

Lageplan 1:500

