

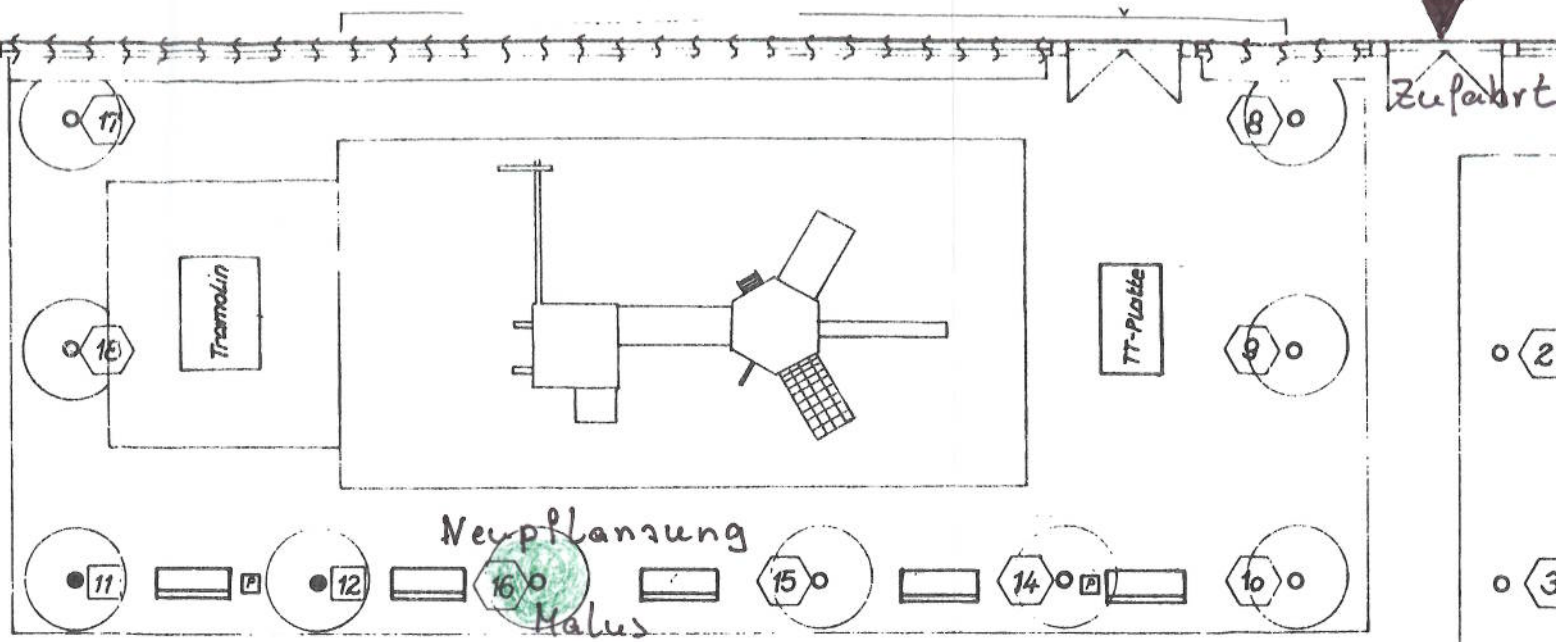
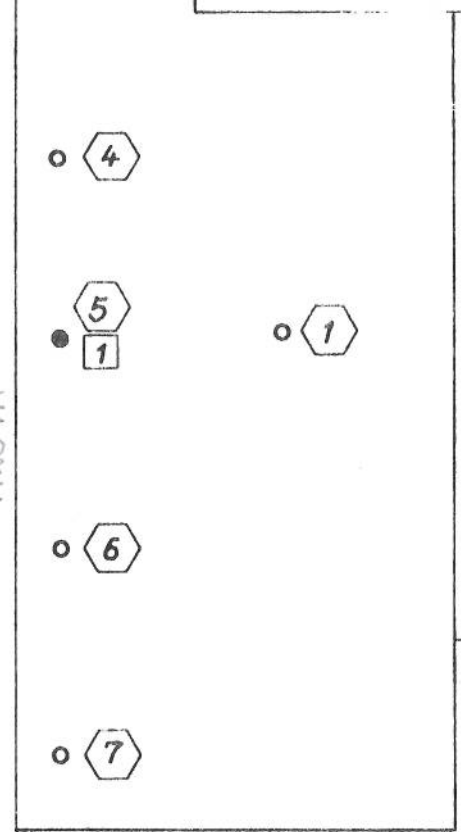


2 vorh. Bänke  
neu einbauen

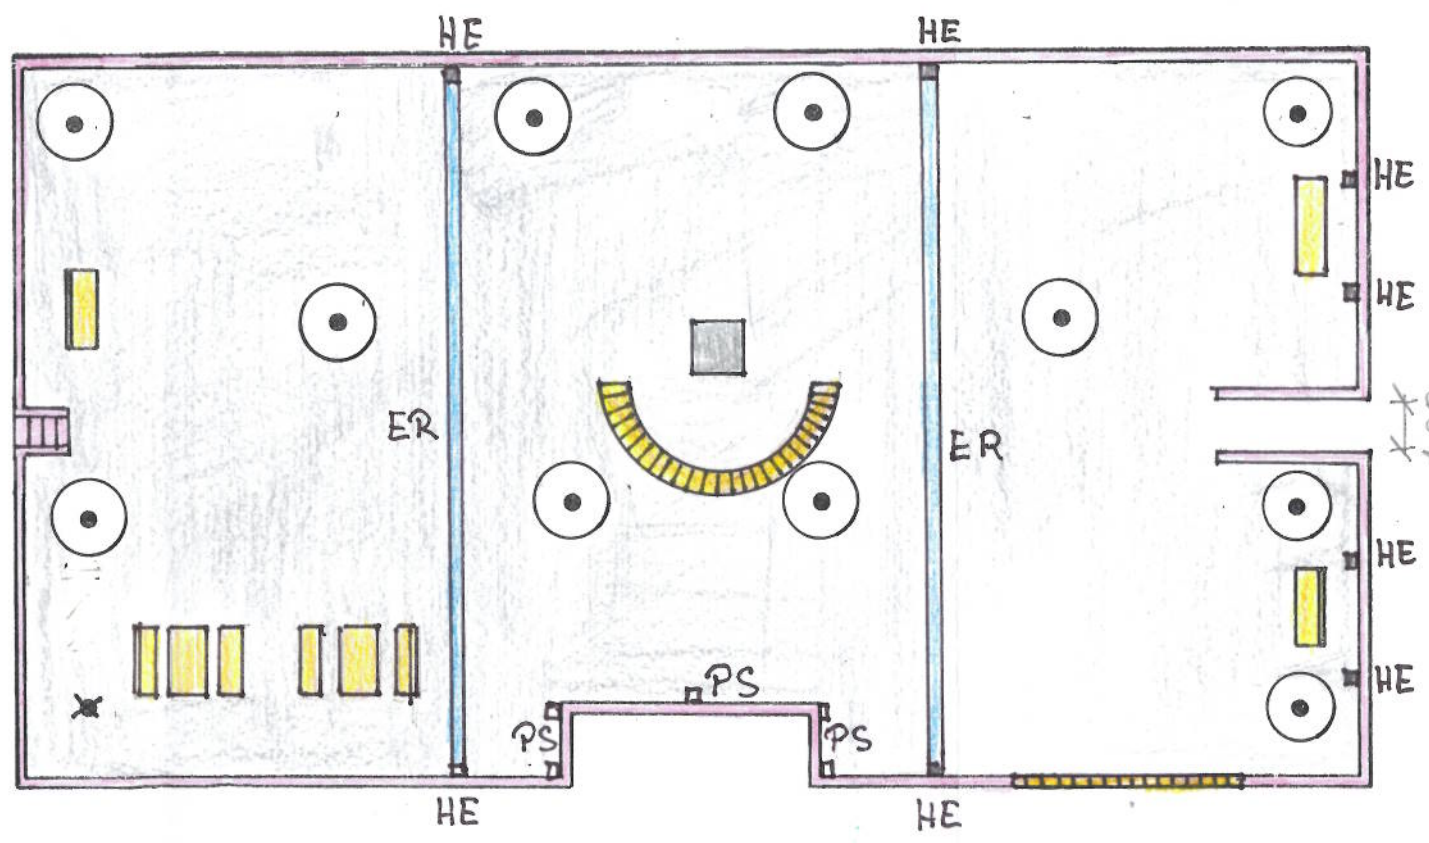

HE Hofeinlauf  
ER Entwässerungsrinne  
PS Pflanzscheibe

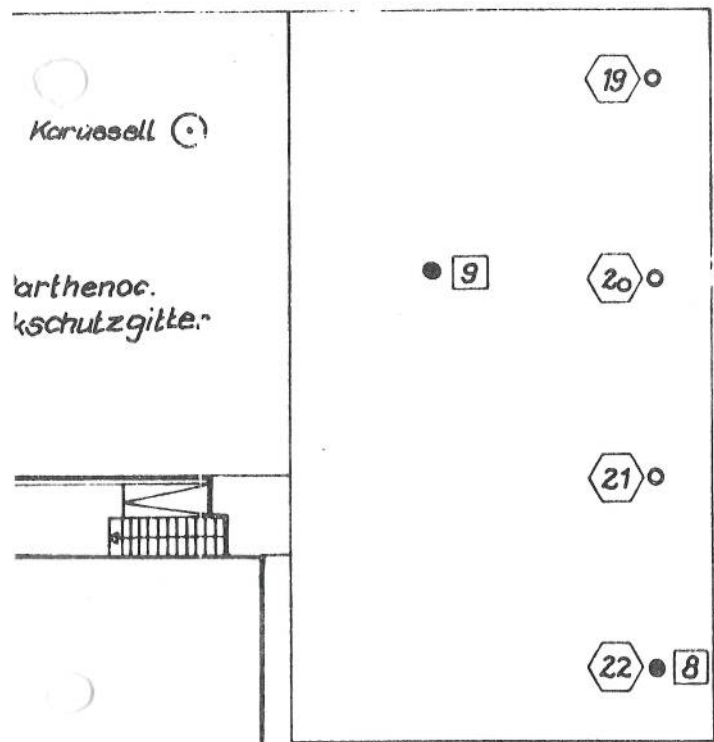

Bezirksamt Pankow von Berlin Tiefbau- und Landschaftsplanung		
Darßer Str. 203 13088 Berlin Tel. 90 295 8558		BI-Nr.:
Gez.: 19.08.2013		Maßstab: 1:200
<b>Grundschule Christburger Str. 7</b> Aufwertung der Pausenflächen		