


Nr.:
DATHE 5.3.03


Inhalt:
**Ansicht Innenhof
Fassade SFR**

Projekt:
**10243 Berlin
Helsingforser Straße 11 - 13
10243 Berlin**

Bauherr:
**Bezirksamt
Friedrichshain - Kreuzberg
Petersburger Str. 86-90
10247 Berlin**

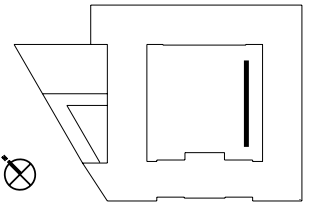

Maßstab:	Datum:
1:100	19.12.2008
gez.:	
eh	A3

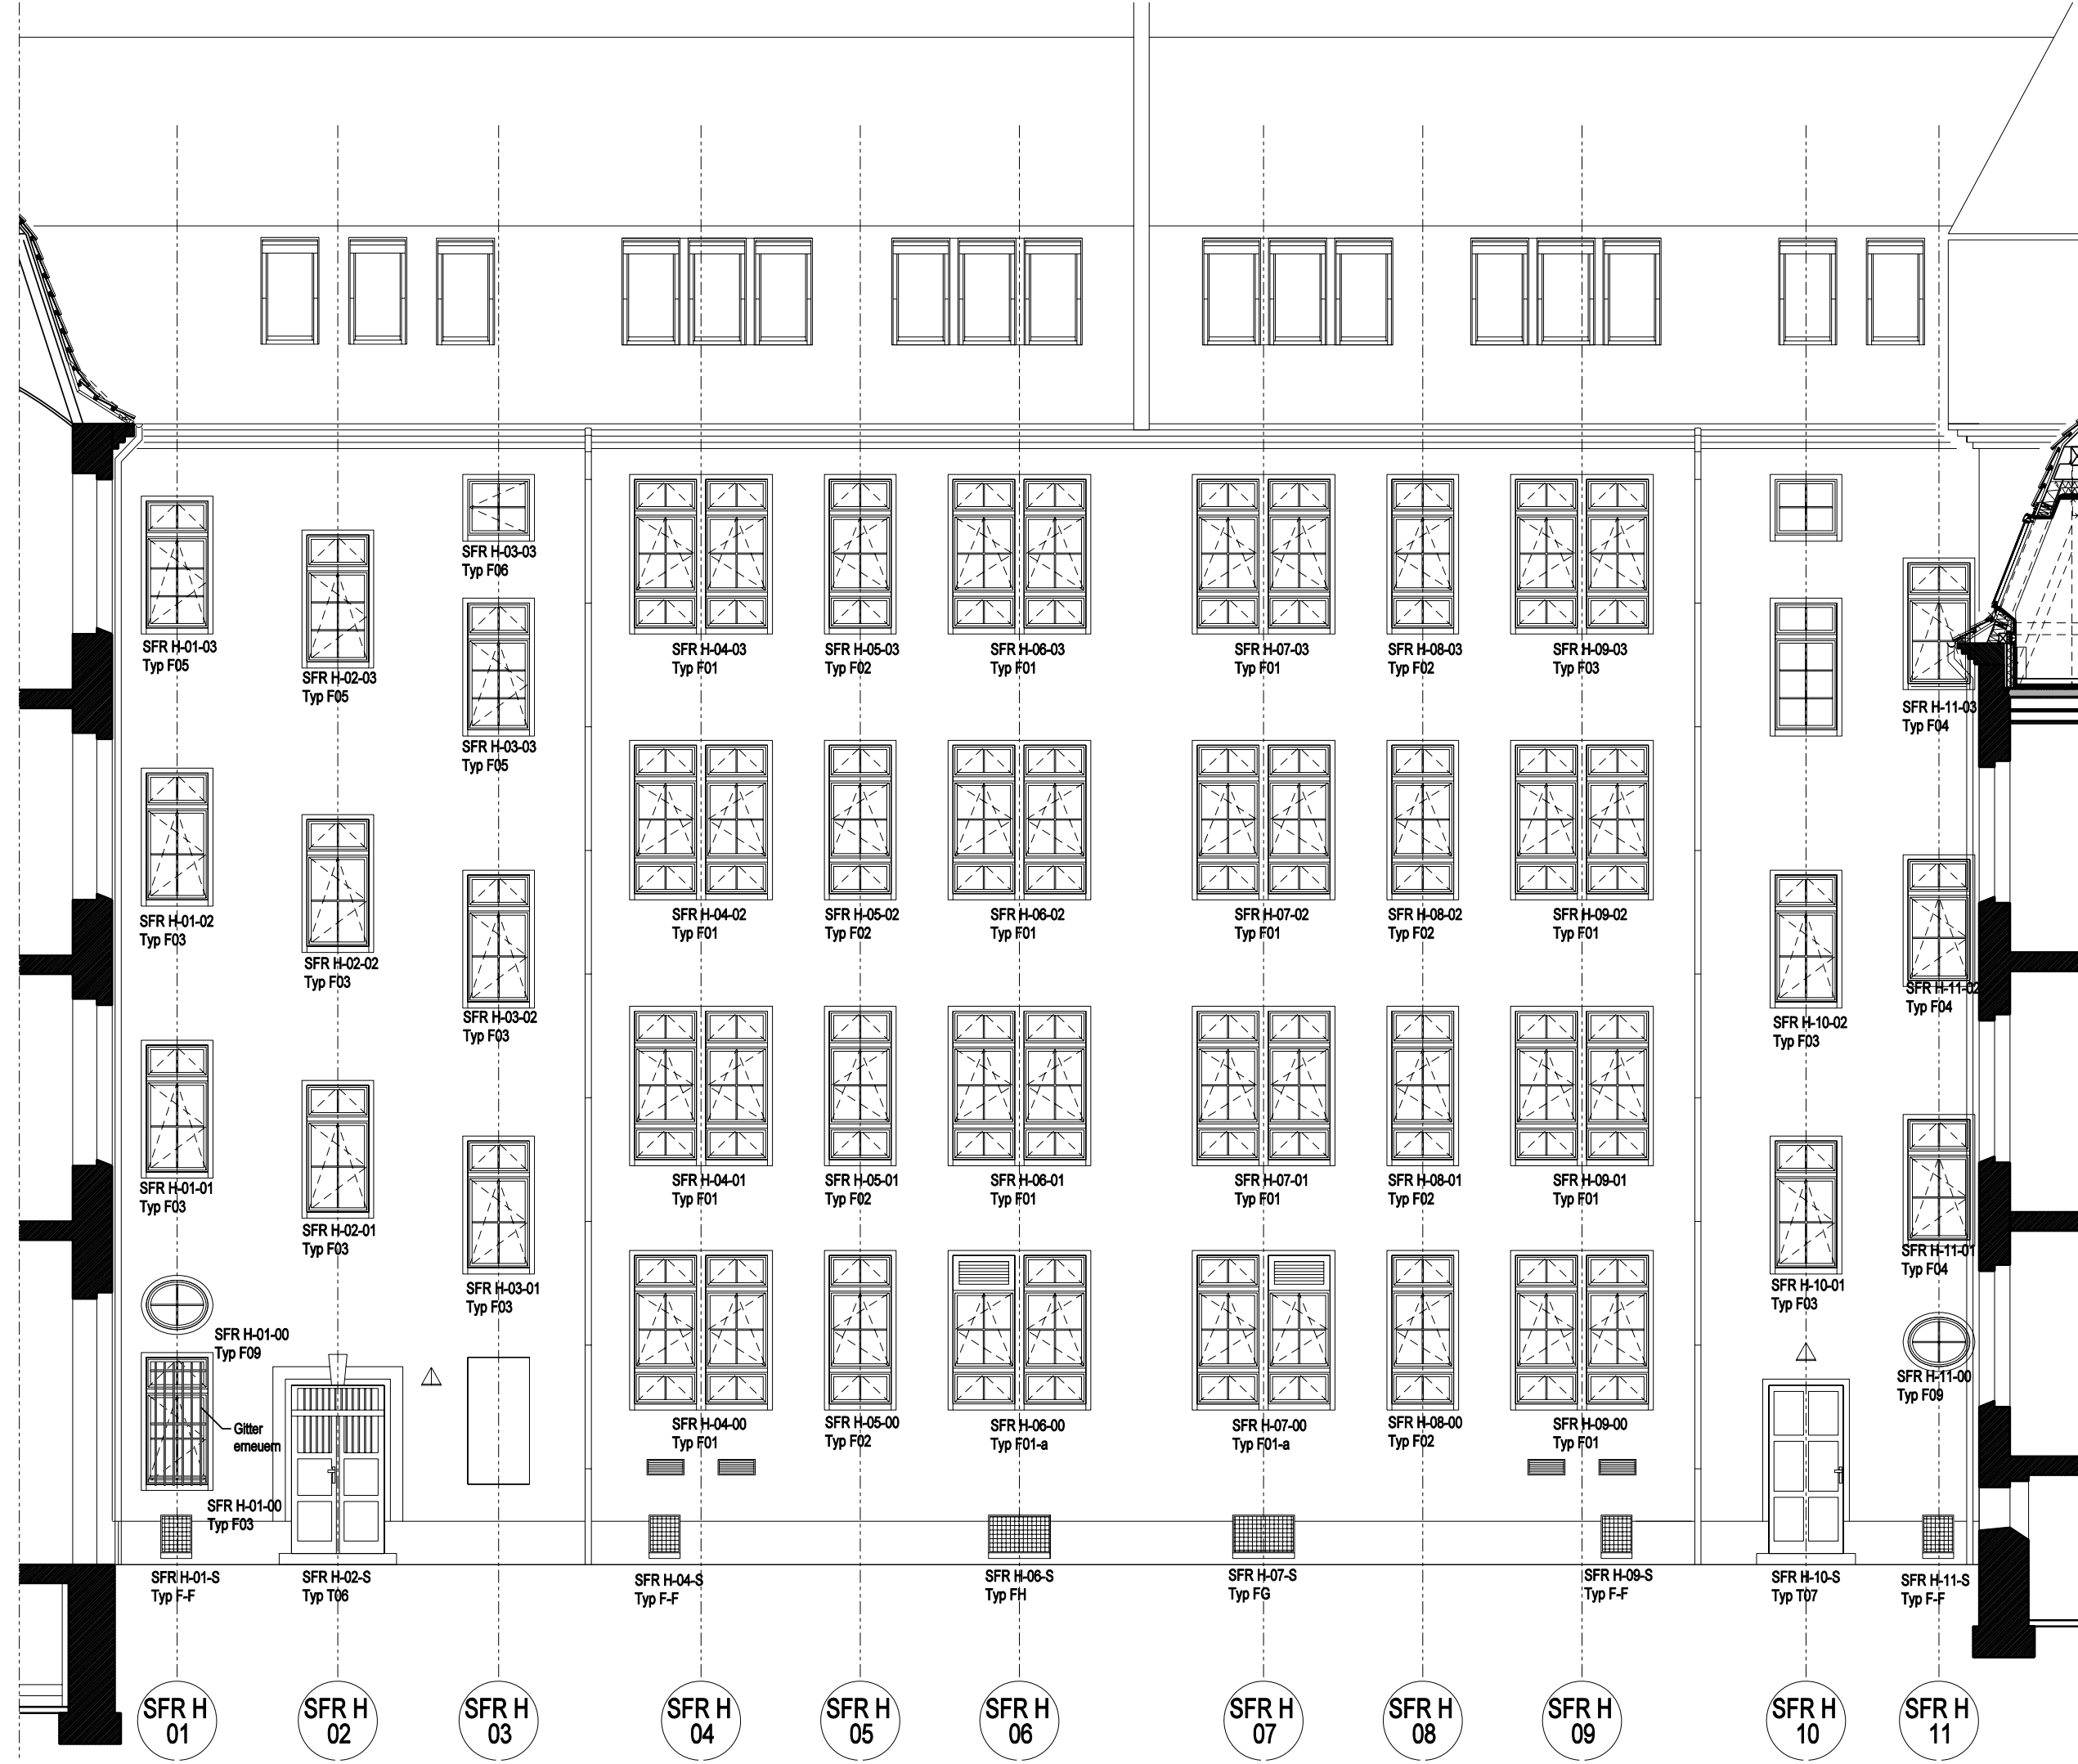

BACKMANN SCHIEBER KOHLER
Gesellschaft von Architekten mbH

Brandenburgische Str. 86/87
D-10713 Berlin

Tel.: +49 30 86 30 71-30
Fax: +49 30 86 30 71-44
mail@backmann-schieber.de
www.backmann-schieber.de