


Grundriss - Sanitäreanlage und Kiosk am Spektesee

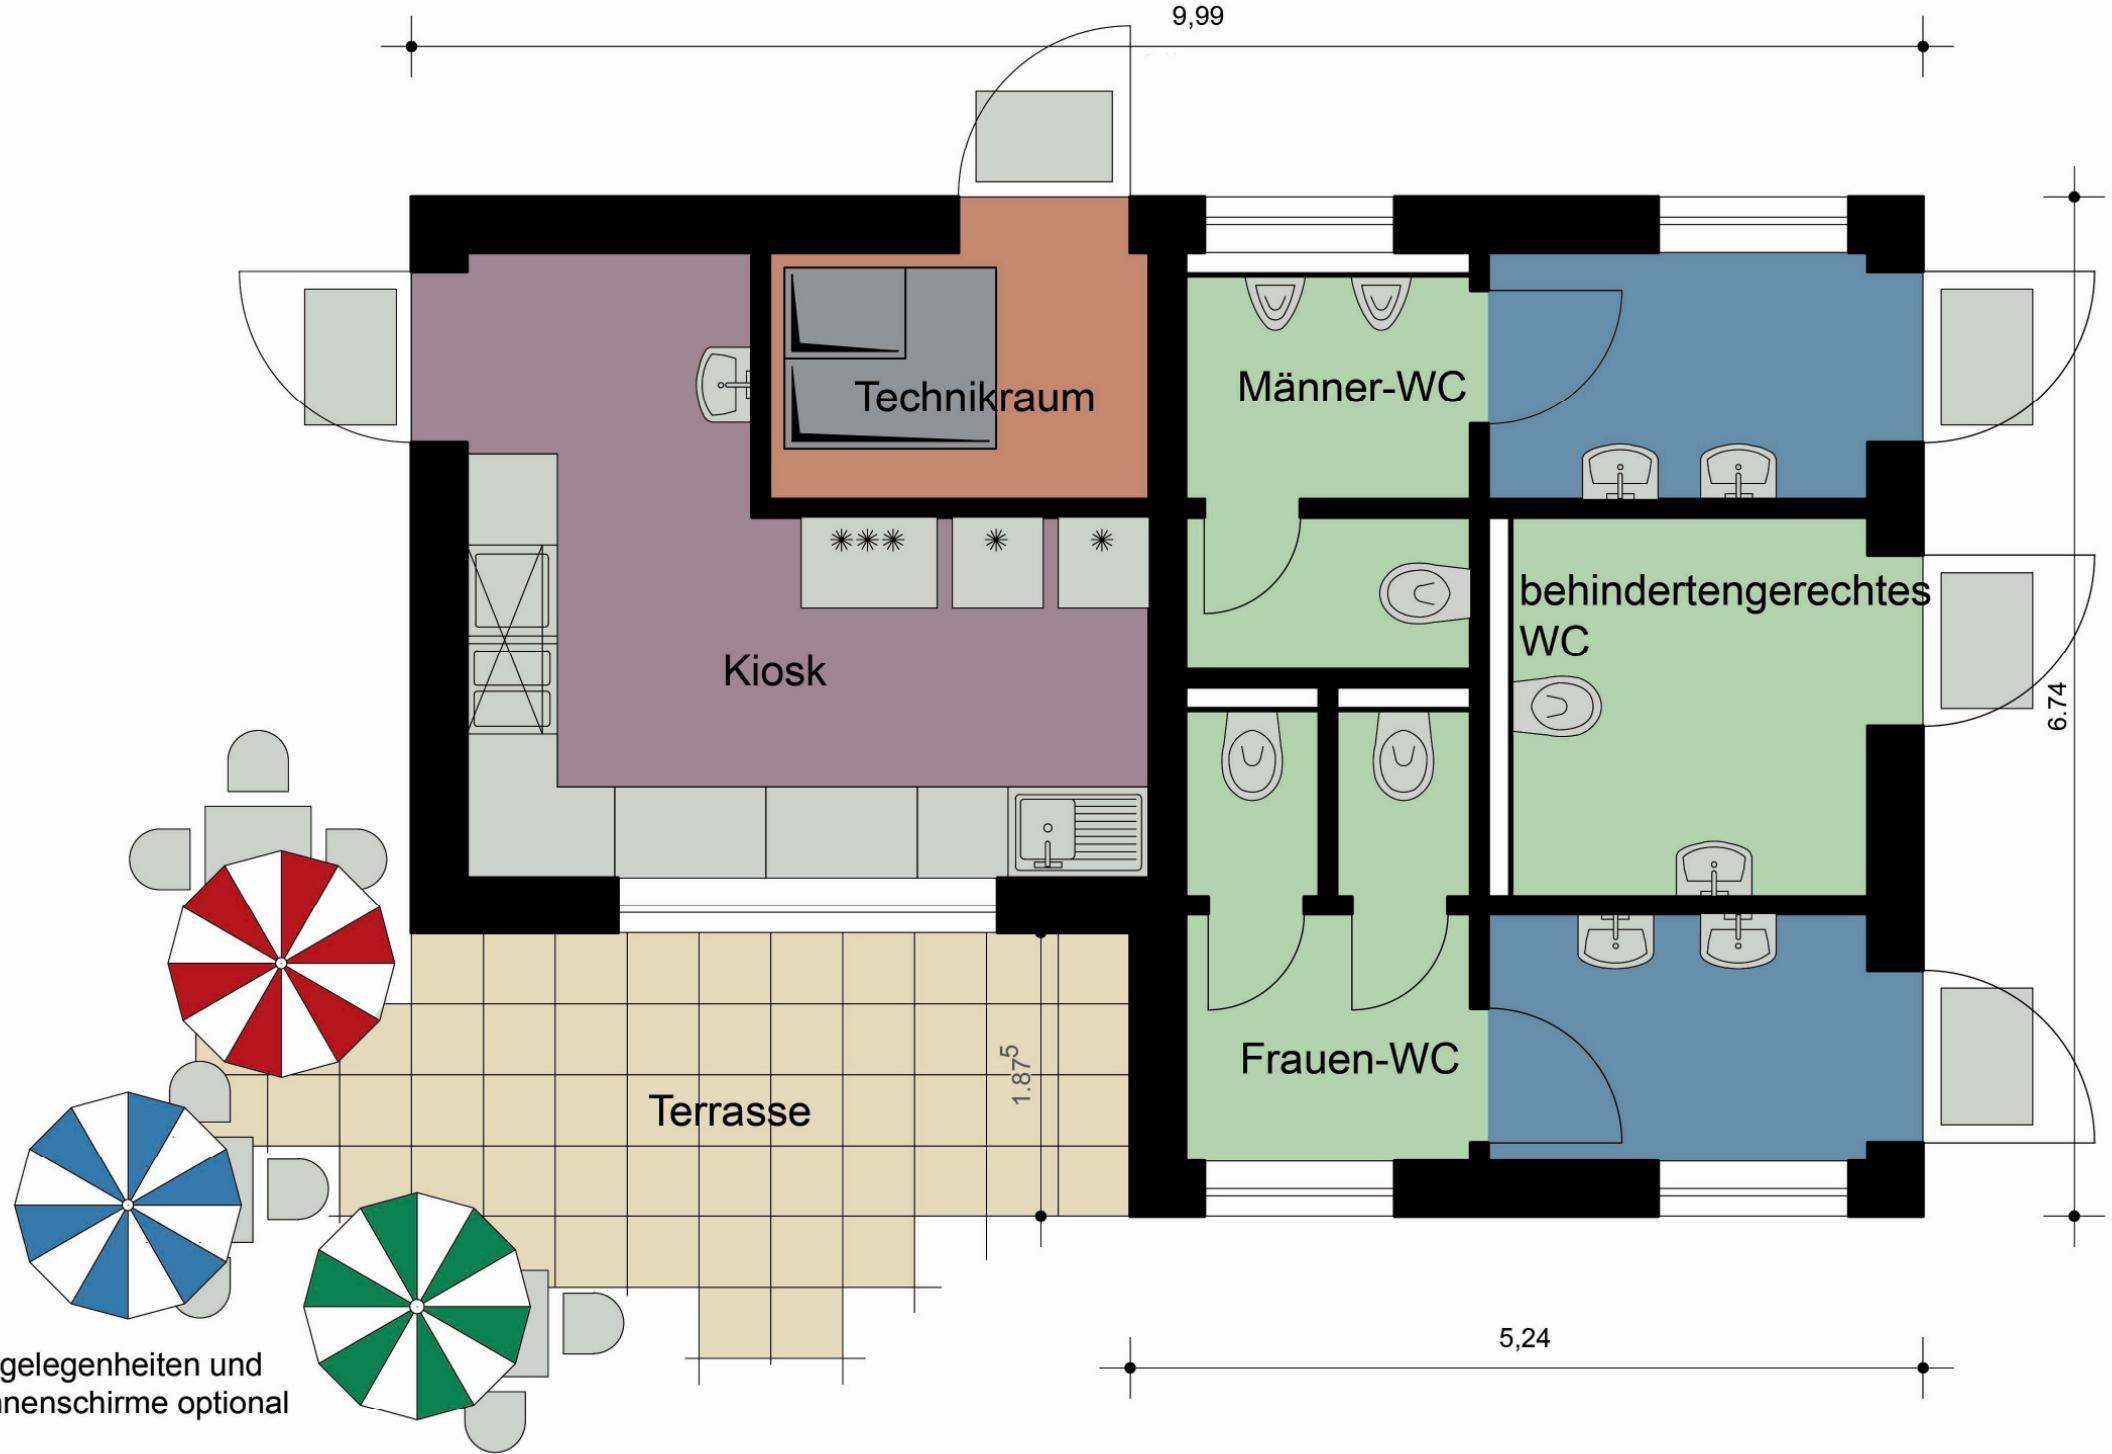

Sitzgelegenheiten und Sonnenschirme optional