


Legende

- Asph Asphalt
- Pl taktile Platten
- GrPl Granitplatten
- Mo Mosaik
- Pl/Gr Gehwegplatten
- Pl Kleinpflaster
- KIPil Kleinpflaster
- Baumscheiben Baumscheiben
- begehbare Baumscheiben begehbare Baumscheiben
- vorhandene Bordführung vorhandene Bordführung
- vorhandene Straßenbeleuchtung vorhandene Straßenbeleuchtung
- vorhandene Signalisierung (Maststandort) vorhandene Signalisierung (Maststandort)
- vorhandener Ablauf vorhandener Ablauf
- vorhandener Baum vorhandener Baum
- vorhandene Bebauung vorhandene Bebauung
- geplante Straßenausbaugrenze
- geplante Baugrenze
- geplanter Hochbord A1
- geplanter abgesenkter Bord A1
- geplante Einlassung Parkbucht und geplante Einfassung Baumscheibe Bord B6
- geplante Höhe
- vorhandene Höhe
- geplanter Beleuchtungsmast
- geplanter Ablauf
- geplanter Baum
- geplanter Poller
- geplanter Fahrradbügel
- Bemaffung vorh. Zustand
- Bemaffung Neuplanung

Detail A 1:125

Angebotsstreifen mit Parken im Parkhafen (gem. RP 311 / VLB)

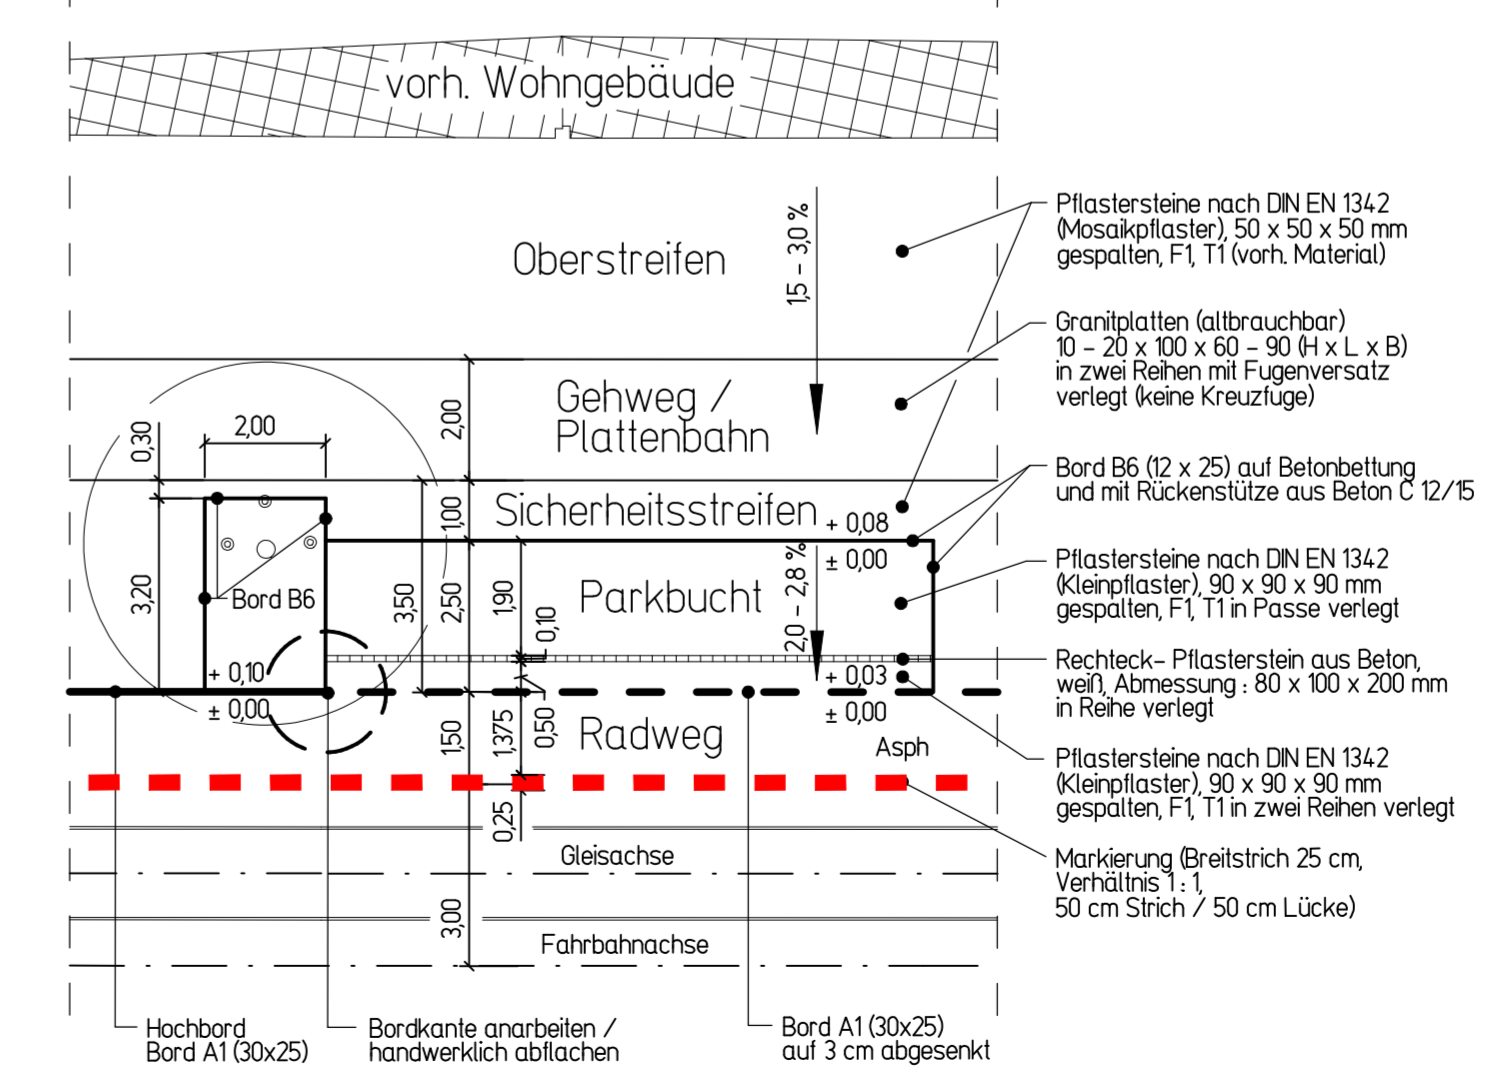

Grundlagen	Verfasser	Datum
Bestandsvermessung Kastanienallee	Dipl.-Ing. Knut Seibt	Mai 2007
Bestandsvermessung Oderberger Straße		

Änderung	gezeichnet	Index	Datum	Unterschrift
Gestaltung der Haltestellen n. Abstimmung mit BVG	Ludwig	A	20.10.2010	

Maßnahme	Umgestaltung Kastanienallee	AP
Darstellung	Lageplan Straßenbau	Ausführungsplanung

Bauherr	Bezirksamt Pankow von Berlin	Blattgröße	116 x 0,42
Tiefbauamt	Darßer Straße 203, 13088 Berlin	Ingegebendes Datum, Unterschrift	

Planverfasser

M + O Berlin
 Ingenieurgesellschaft für das Bauwesen mbH
 Beratende Ingenieure

Winterfeldstraße 1
 10781 Berlin
 TEL.: 030/355 902-0
 FAX.: 030/355 902-20
 E-mail: dig@moberlin.de

bearbeitet	gezeichnet	Datum	Plan-Nr.	Index
Ludwig	Pultorak	01.06.2010	27015 SL 03/01	A