


Heinrichstraße

Nr.32

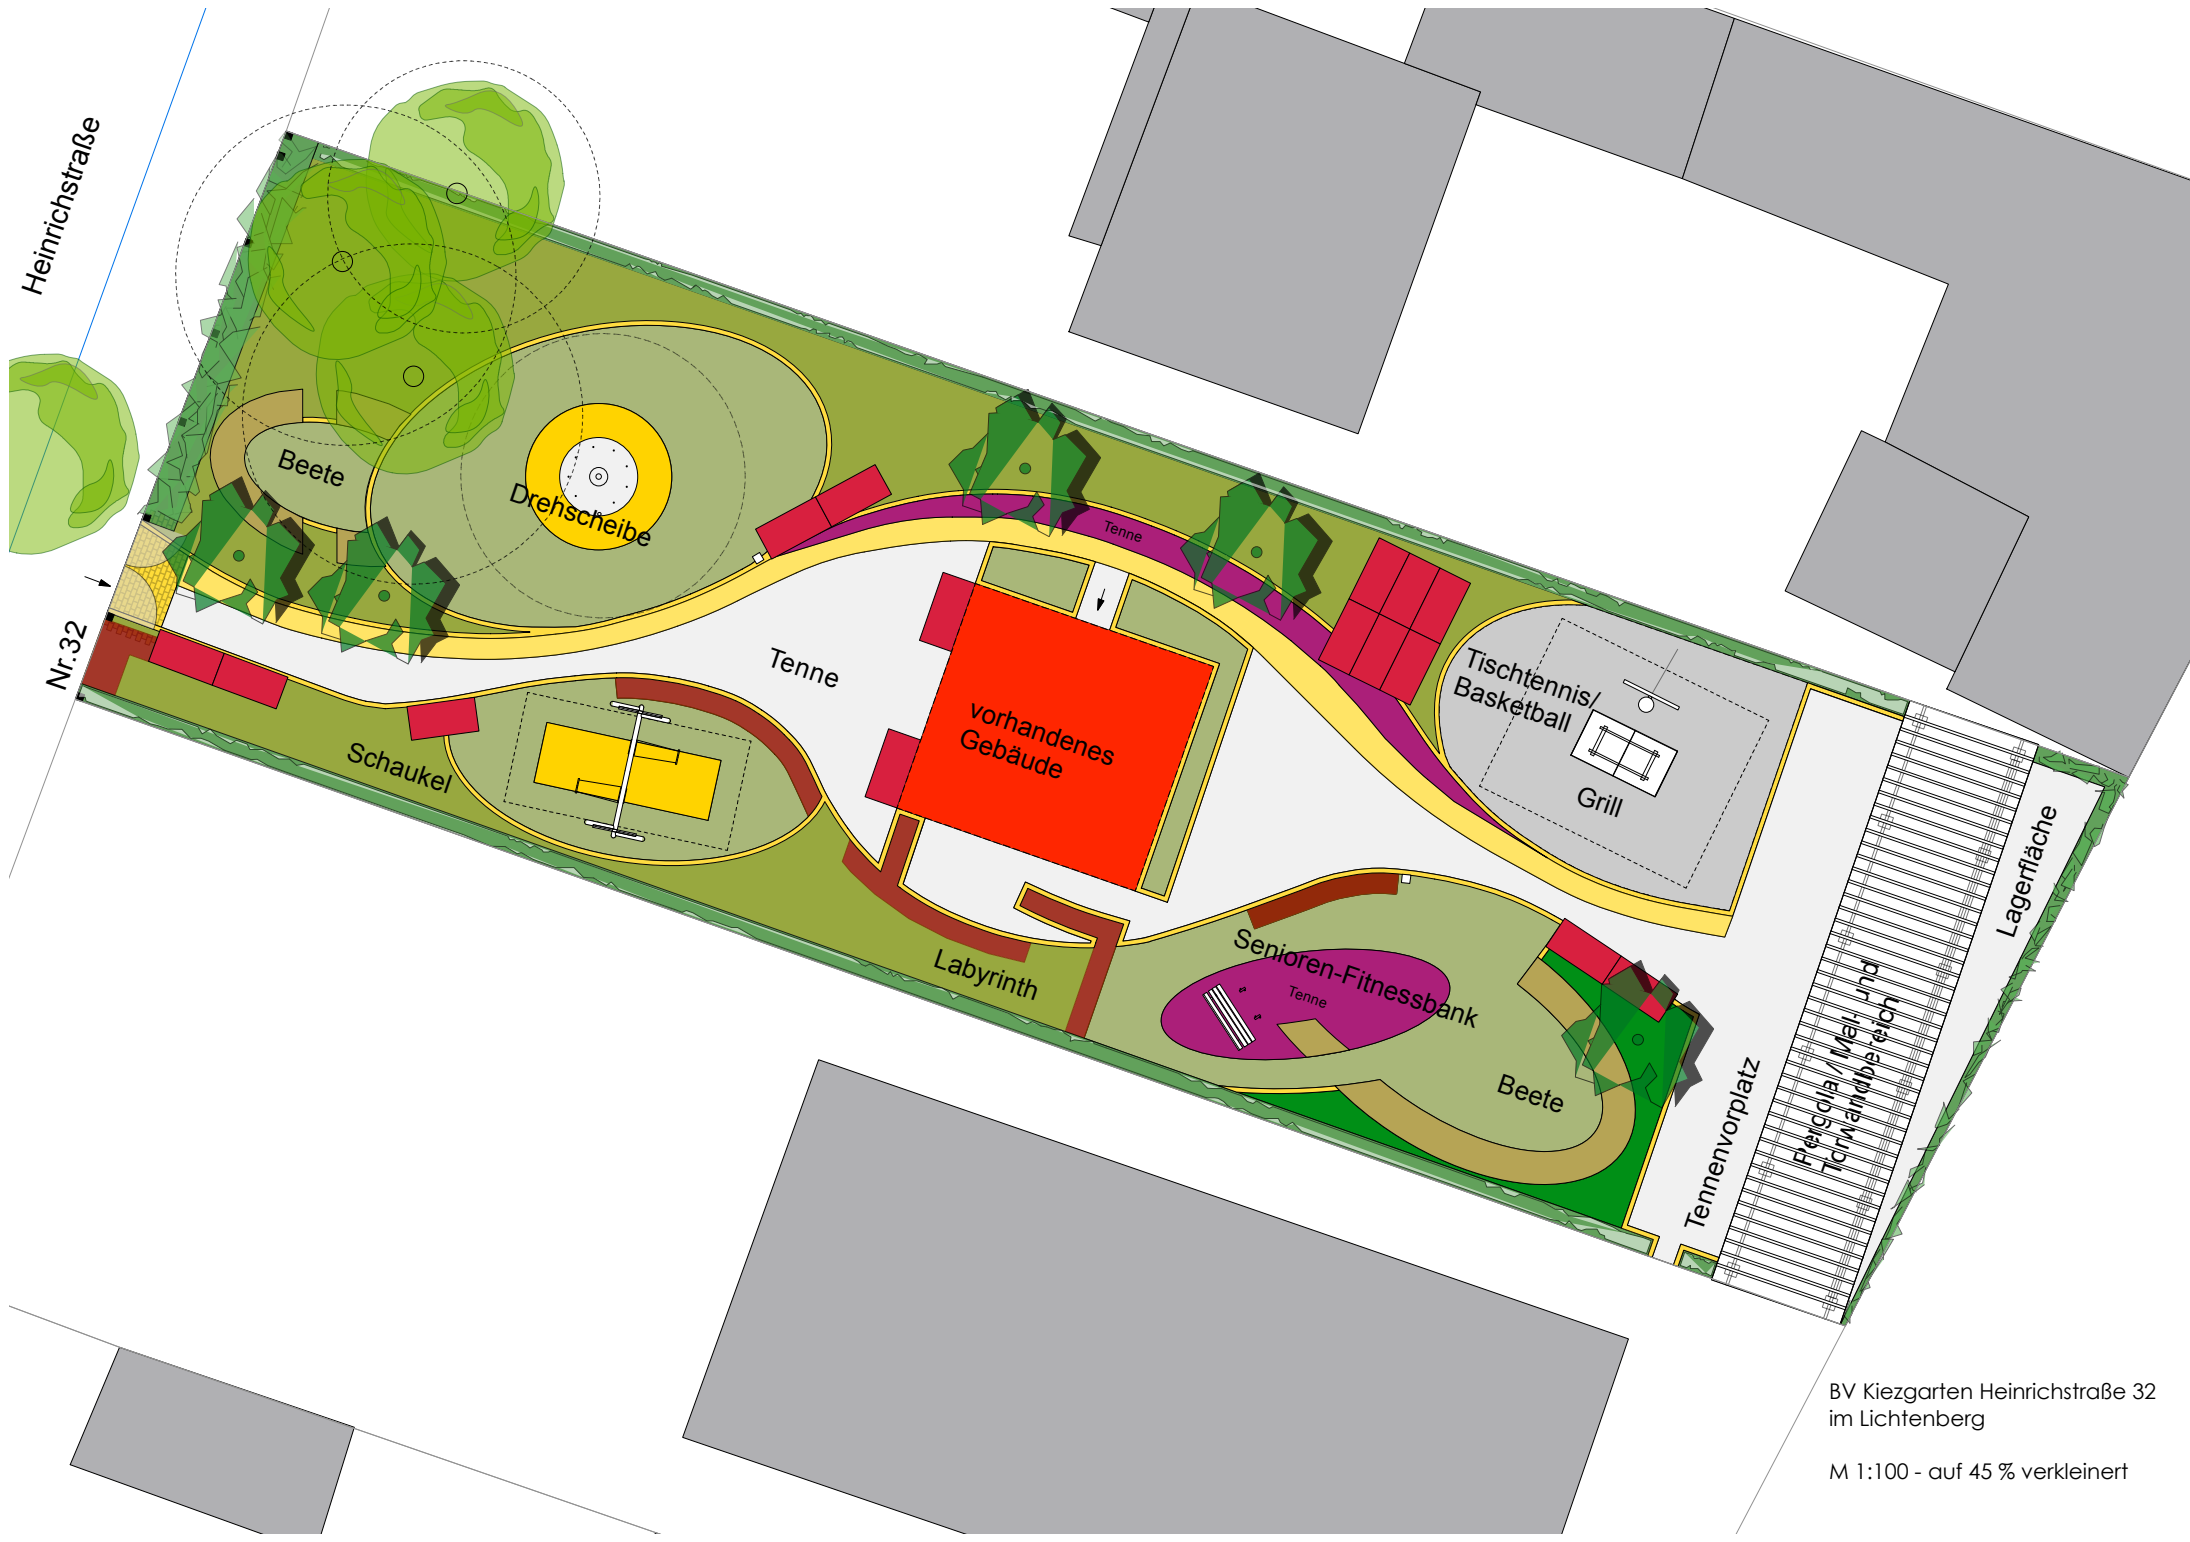

BV Kiezgarten Heinrichstraße 32
im Lichtenberg

M 1:100 - auf 45 % verkleinert