



STADTUMBAU WEST KREUZBERG-SPREEUFER SPREEBALKON BROMMYSTRASSE

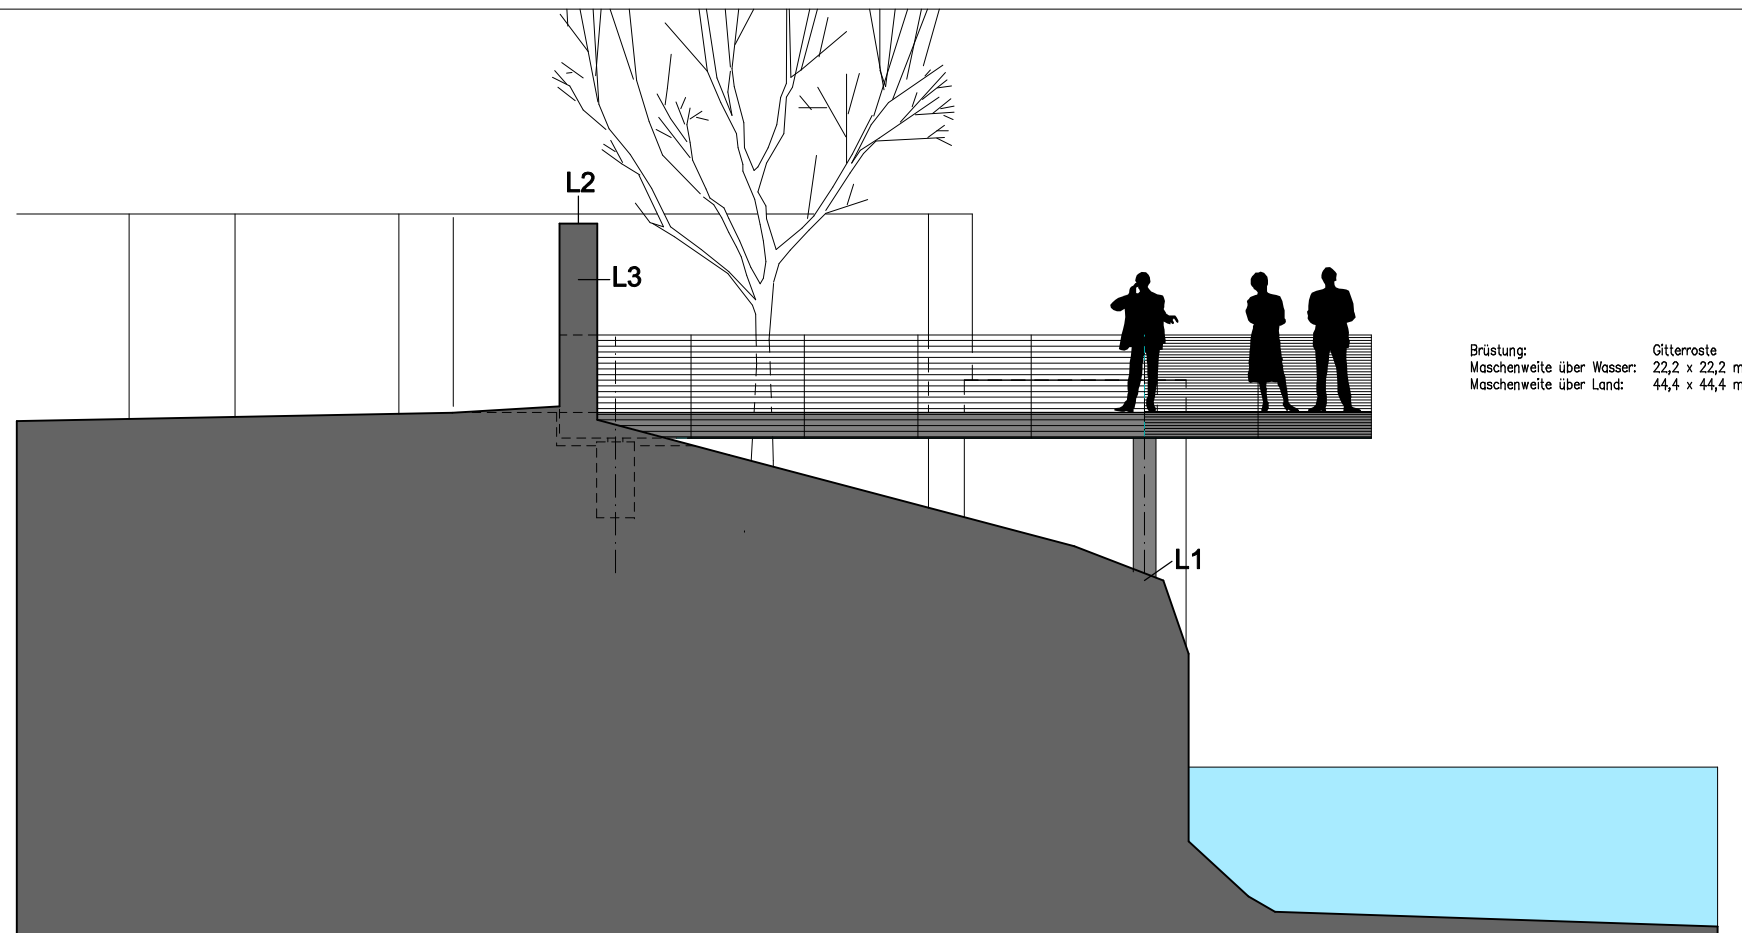

Brüstung: Gitterroste
 Maschenweite über Wasser: 22,2 x 22,2 mm
 Maschenweite über Land: 44,4 x 44,4 mm

Süd-Ost-Ansicht

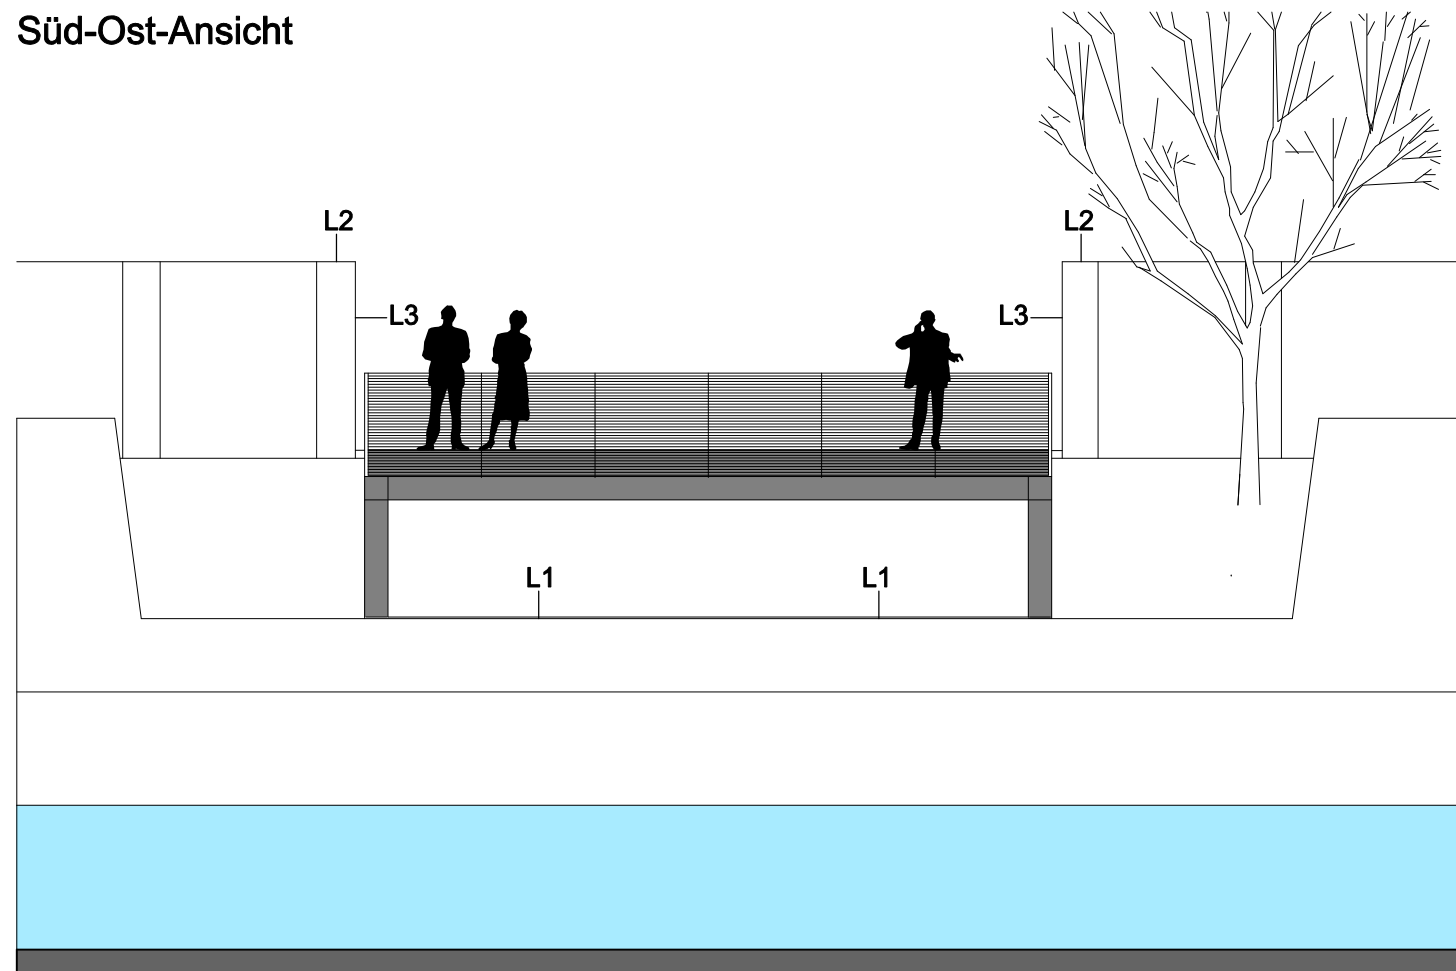

Nord-Ost-Ansicht

BELEUCHTUNG:

- L1 Scheinwerfer, Montage auf dem Wiederlager, Anstrahlung der Unterseite des Spreebalkons
- L2 Scheinwerfer, Montage auf der vorhandenen Mauer Anstrahlung der begehbaren Fläche
- L3 Scheinwerfer, Montage in den Seiten der Mauerpfiler Anstrahlung der begehbaren Fläche

Beleuchtung blendungsfrei gemäß FVT WSV - Merkblatt

GEZEICHNET:

18.10.06 AR / MB

GEÄNDERT:

- a 13.11.06 AR Achsabstand und Anzahl Träger
- b 29.11.06 MB Ergänzung Beleuchtung

GEPRÜFT:

18.10.06 AR

GENEHMIGUNG

M 1 : 100

PLAN ANSICHTEN

4.4b

AUFTRAGGEBER:

BEZIRKSAMT FRIEDRICHSHAIN-KREUZBERG
 ABTEILUNG STADTENTWICKLUNG UND BAUEN

YORCKSTRASSE 4-11

TEL. 030 / 90 298 - 3389

10965 BERLIN

FAX 030 / 90 298 - 3352

AUFTRAGNEHMER:

HERWARTH + HOLZ
 PLANUNG UND ARCHITEKTUR

SCHLESISCHE STRASSE 27

TEL. 030 / 611 10 21

BONNASKENSTRASSE 10

TEL. 0355 / 70 20 99

10997 BERLIN

FAX 030 / 618 87 16

03044 COTTBUS

FAX 0355 / 70 20 98