


# STADTUMBAU WEST KREUZBERG-SPREEUFER SPREEBALKON BROMMYSTRASSE

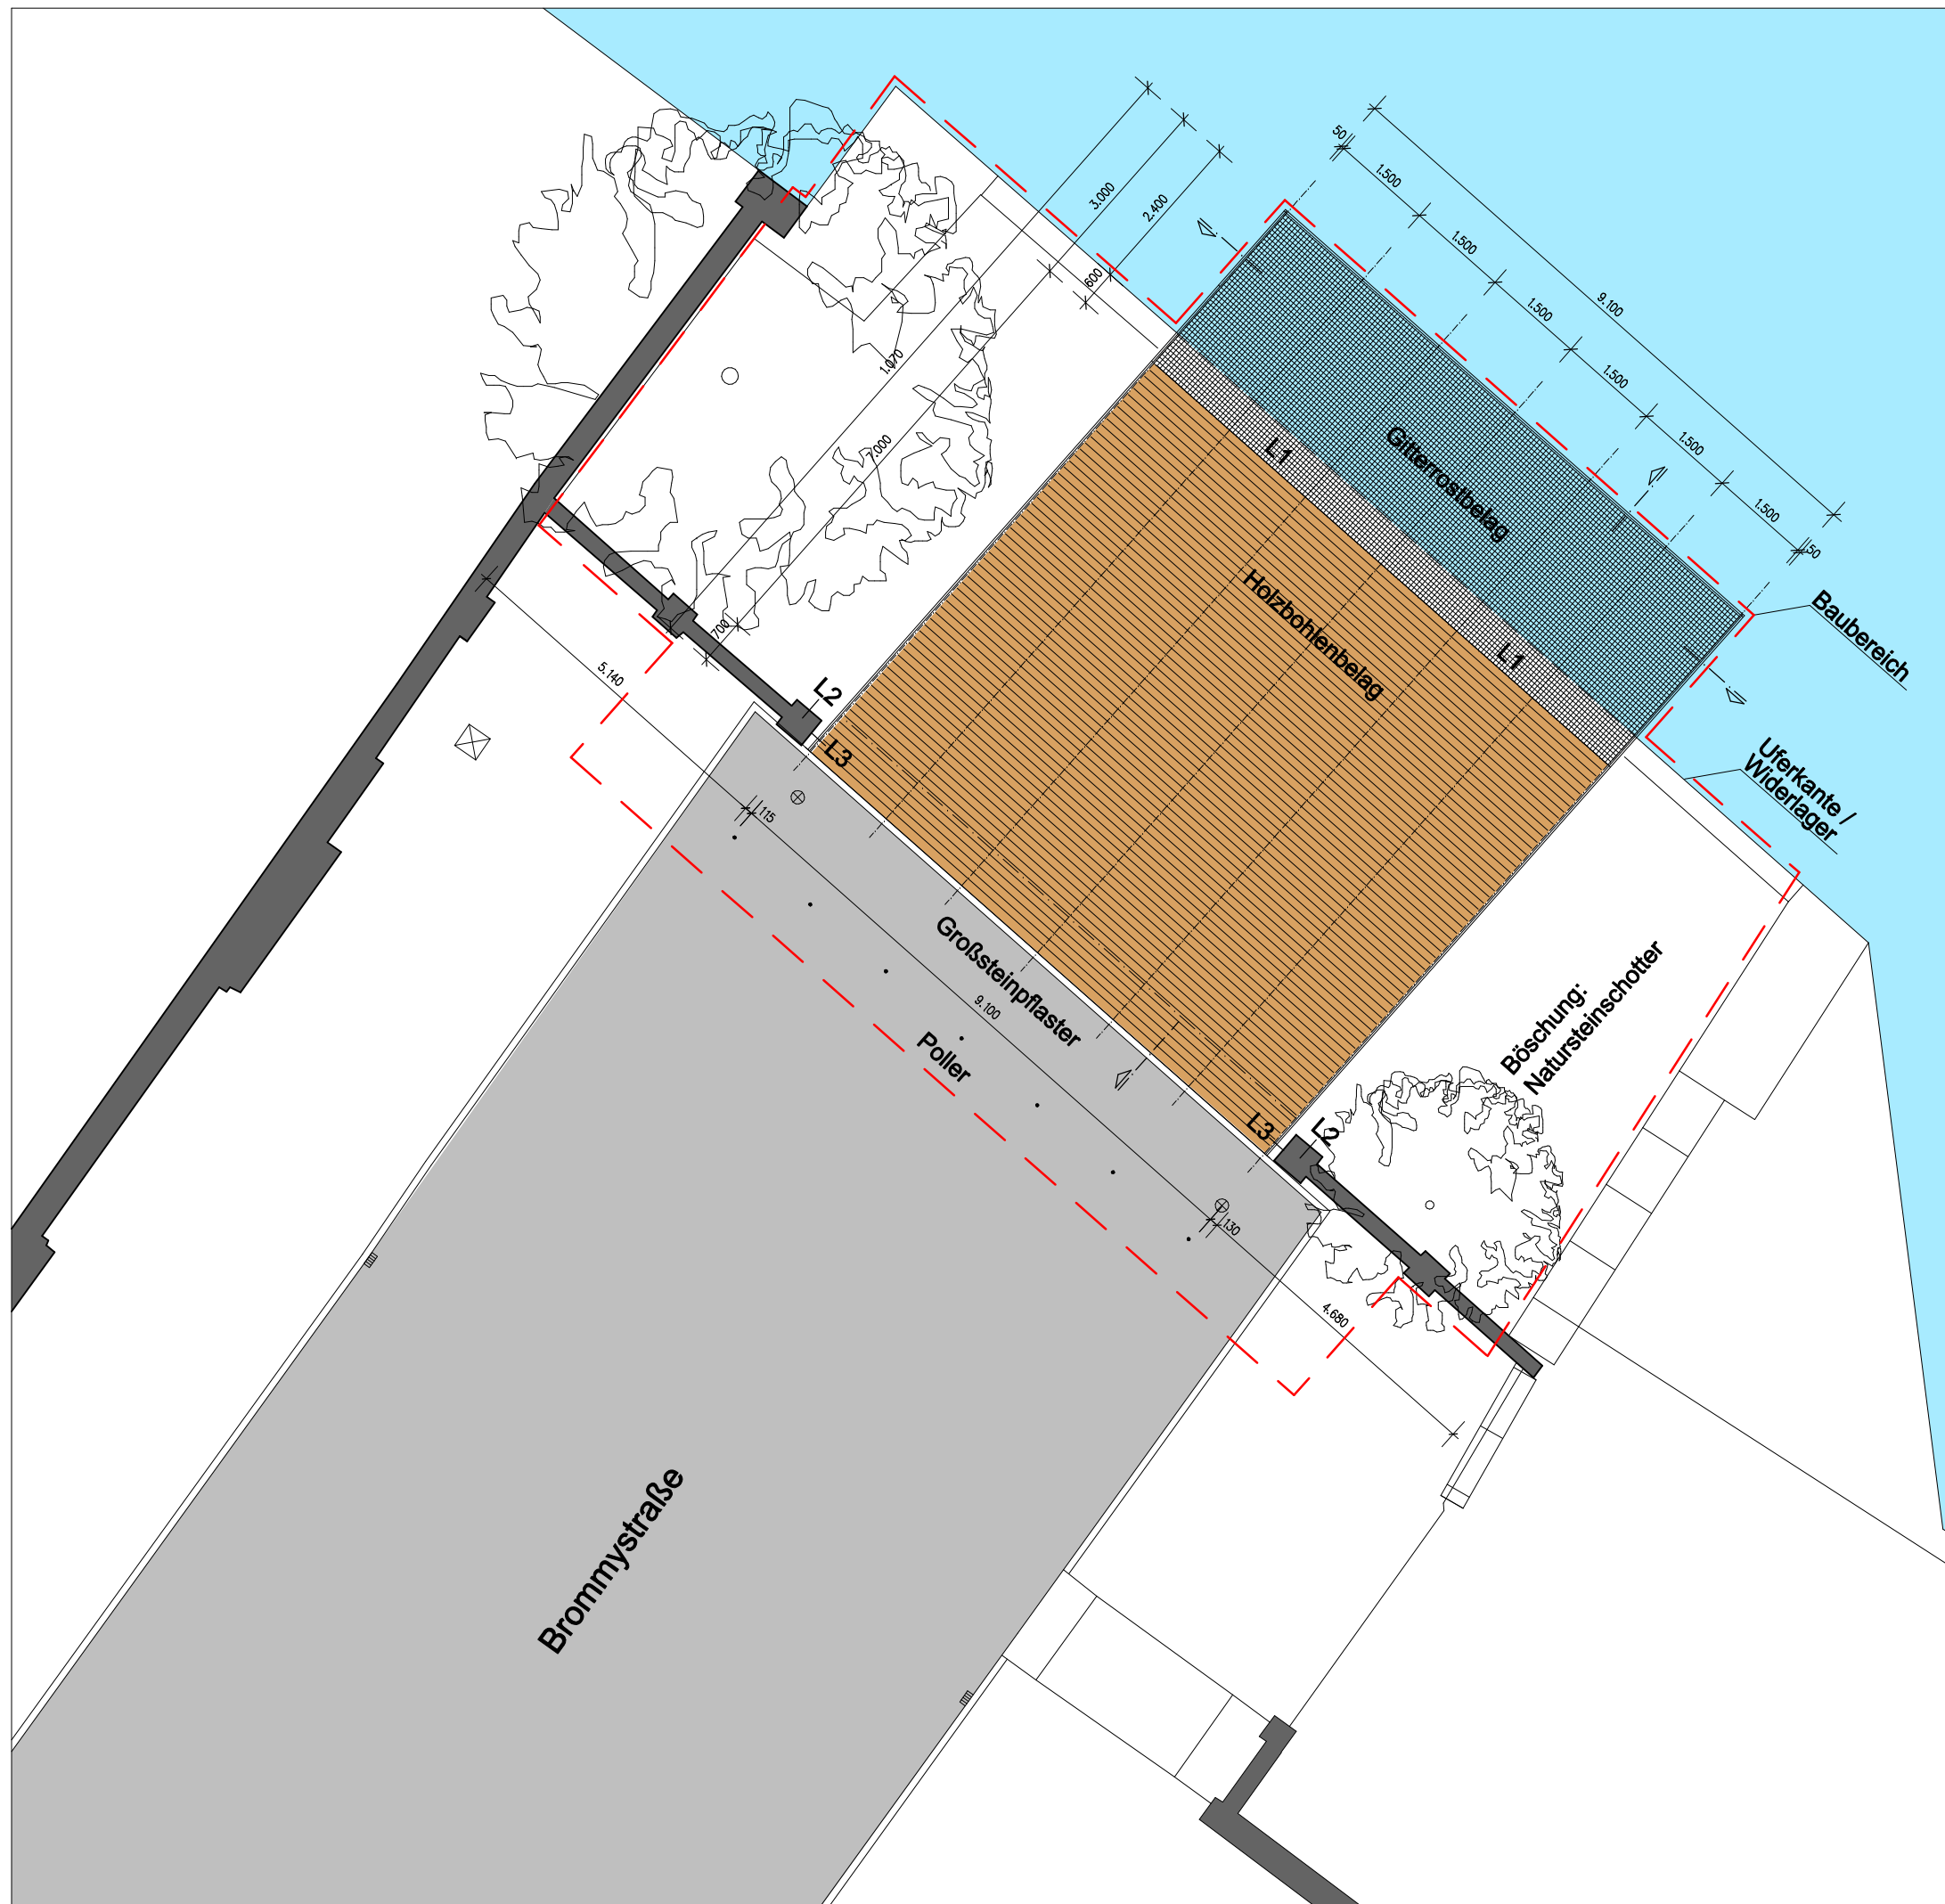

GENEHMIGUNG

- BELEUCHTUNG:**
- L1 Scheinwerfer, Montage auf dem Widerlager, Anstrahlung der Unterseite des Spreebalkons
  - L2 Scheinwerfer, Montage auf der vorhandenen Mauer, Anstrahlung der begehbaren Fläche
  - L3 Scheinwerfer, Montage in den Seiten der Mauerpfeiler, Anstrahlung der begehbaren Fläche
- Beleuchtung blendungsfrei gemäß FVT WSV - Merkblatt

**GEZEICHNET:**  
18.10.06 AR / MB

**GEÄNDERT:**  
a 13.11.06 AR Achsabstand und Anzahl Träger  
b 29.11.06 MB Ergänzung Beleuchtung

**GEPRÜFT:**  
18.10.06 AR

M 1 : 100



## PLAN GRUNDRISS 4.1b

**AUFTRAGGEBER:**  
BEZIRKSAMT FRIEDRICHSHAIN-KREUZBERG  
ABTEILUNG STADTENTWICKLUNG UND BAUEN  
YORCKSTRASSE 4-11 10965 BERLIN  
TEL. 030 / 90 298 - 3389 FAX 030 / 90 298 - 3352

**AUFTRAGNEHMER:**  
**HERWARTH + HOLZ**  
PLANUNG UND ARCHITEKTUR  
SCHLESISCHE STRASSE 27 10997 BERLIN  
TEL. 030 / 611 10 21 FAX 030 / 618 87 16  
BONNASKENSTRASSE 10 03044 COTTBUS  
TEL. 0355 / 70 20 99 FAX 0355 / 70 20 98