




WESTANSICHT

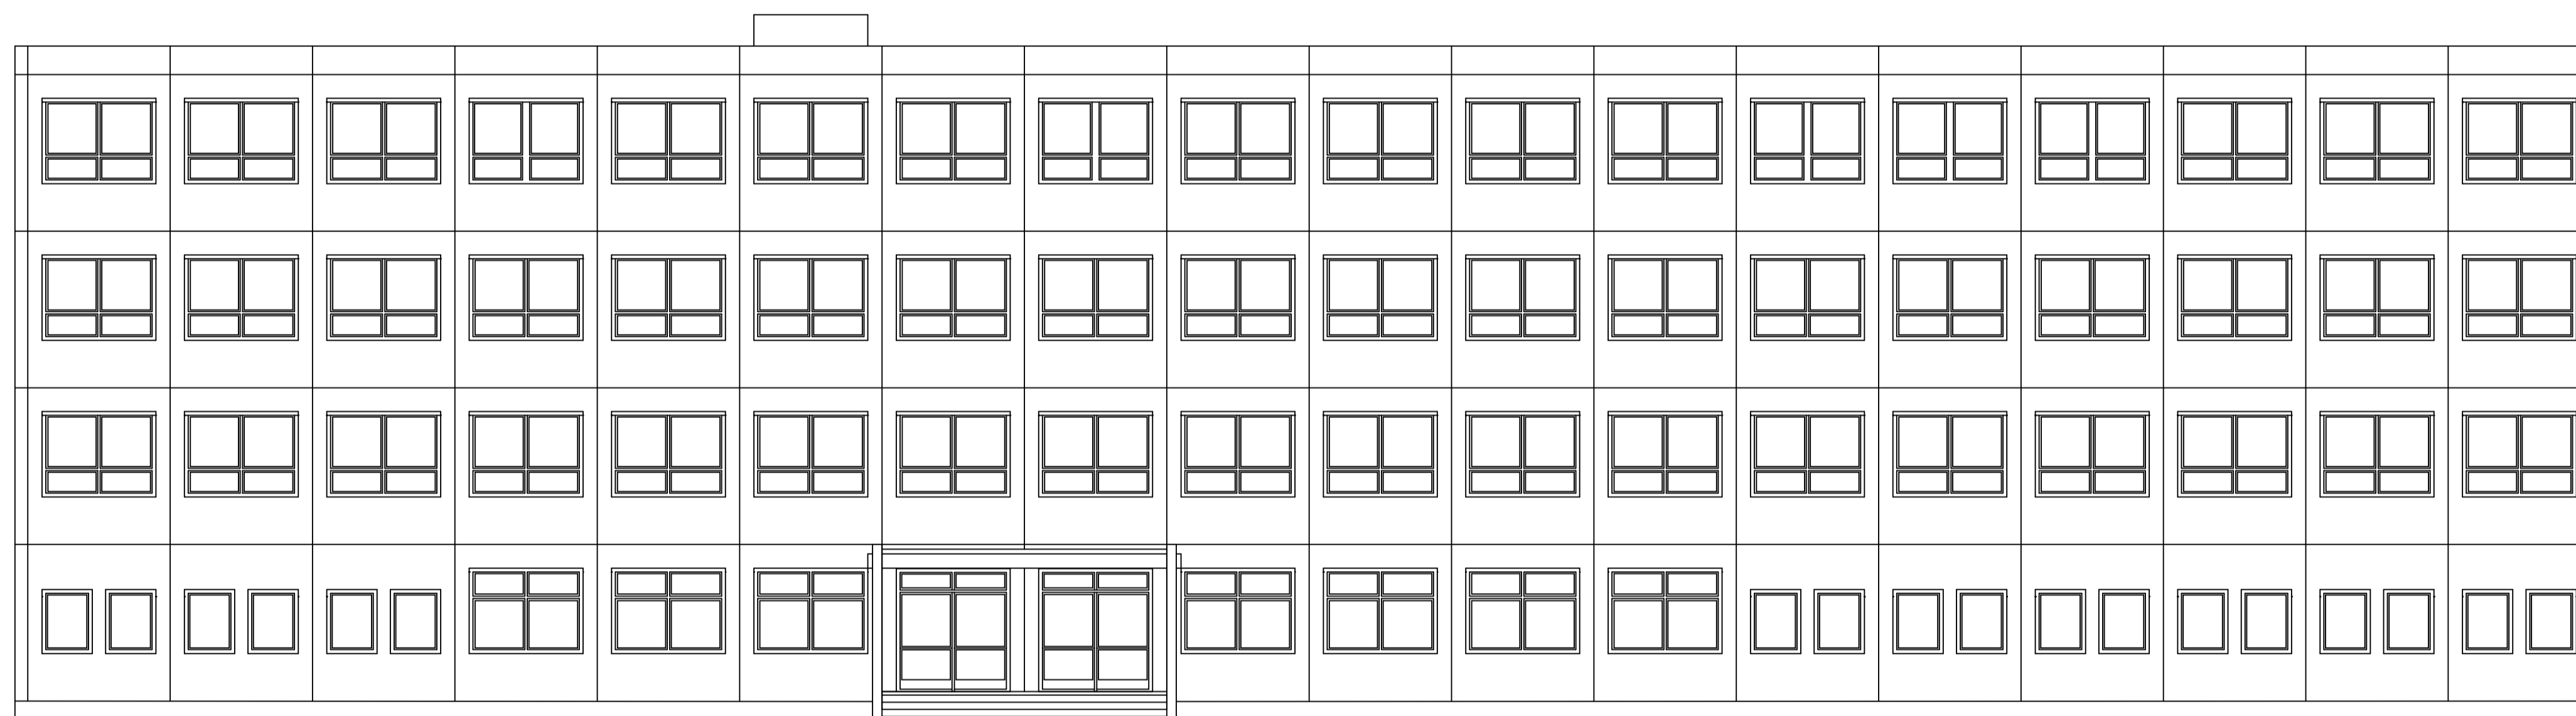

OSTANSICHT

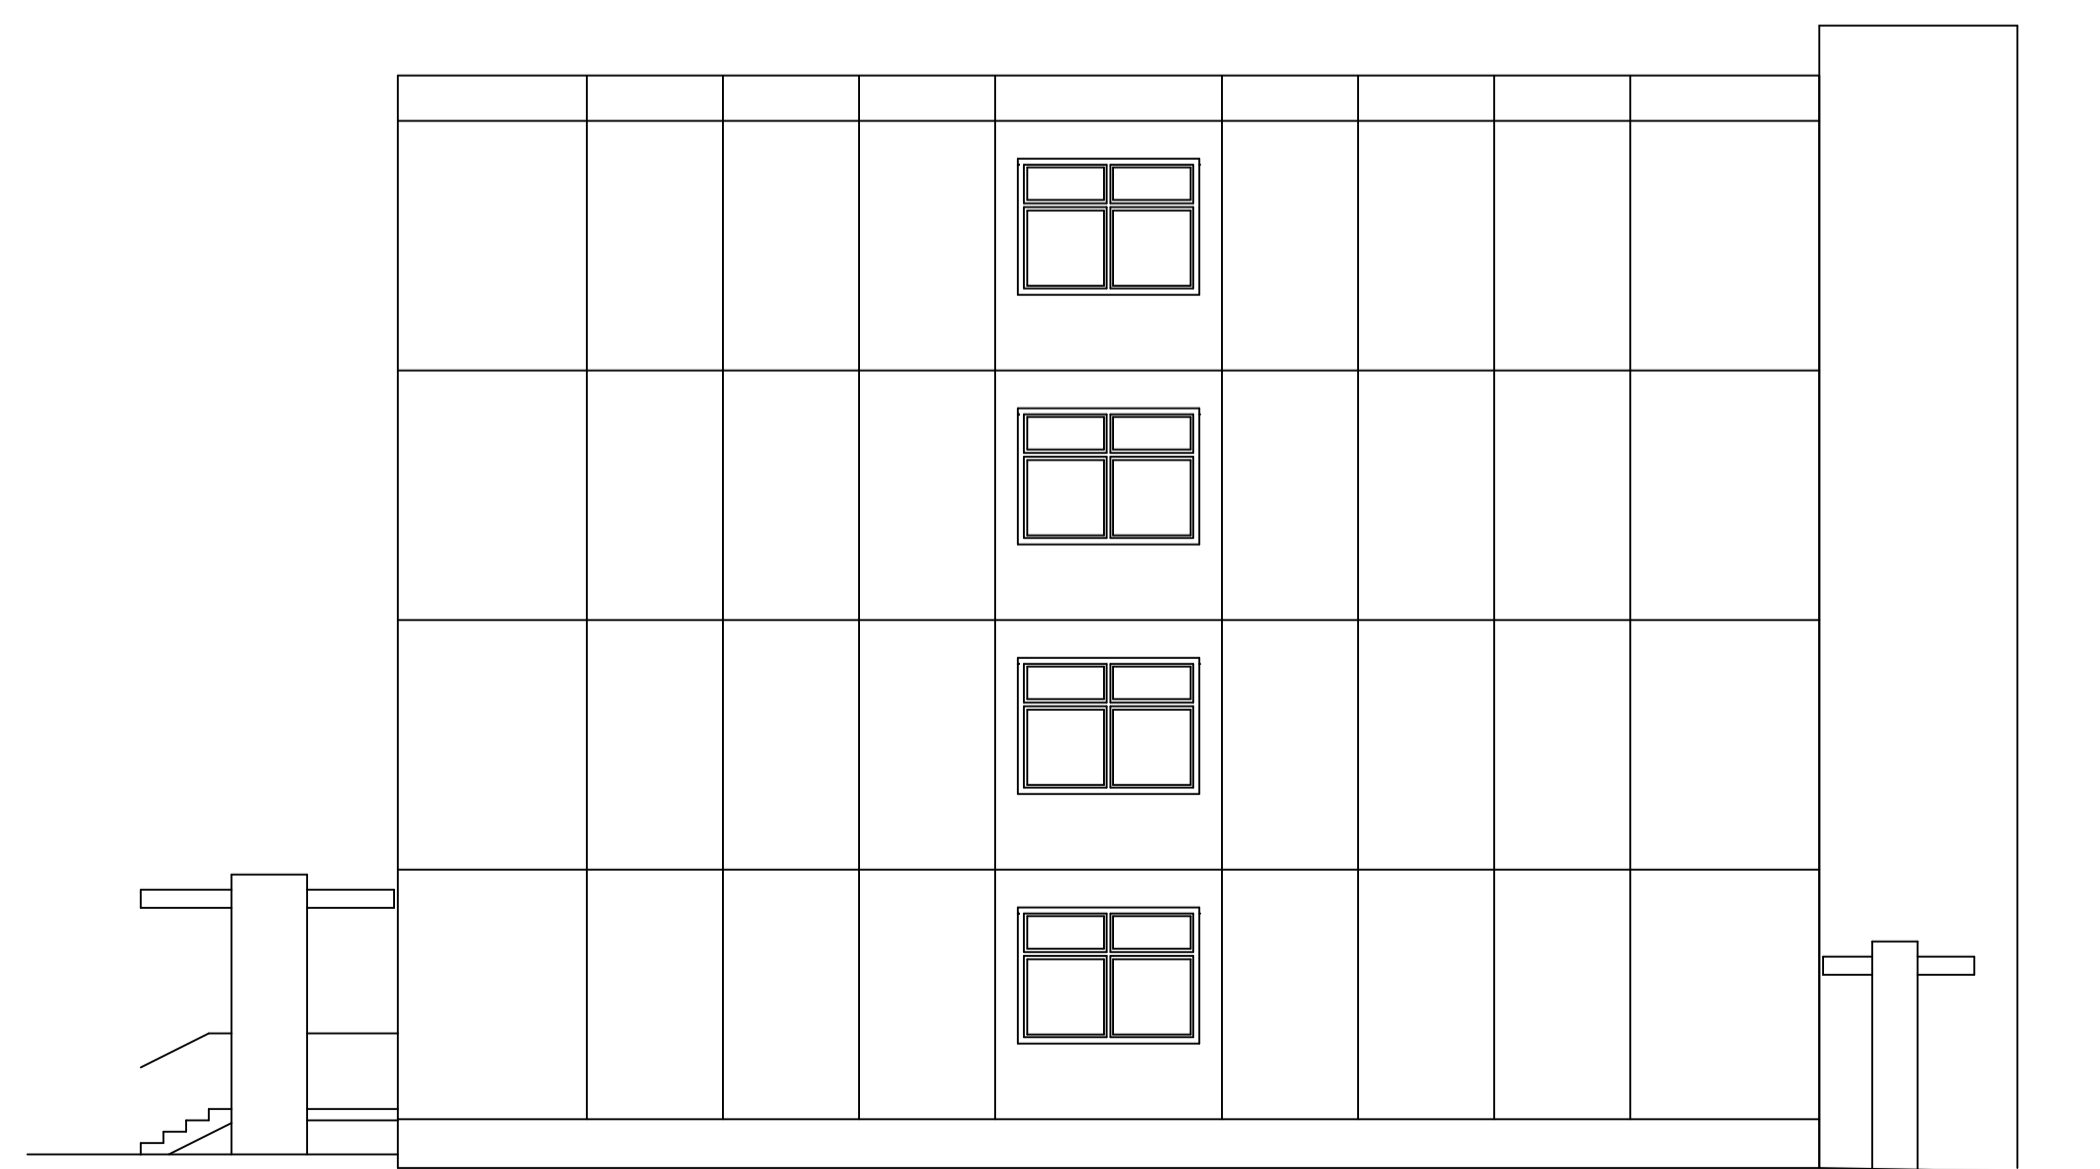

NORDANSICHT

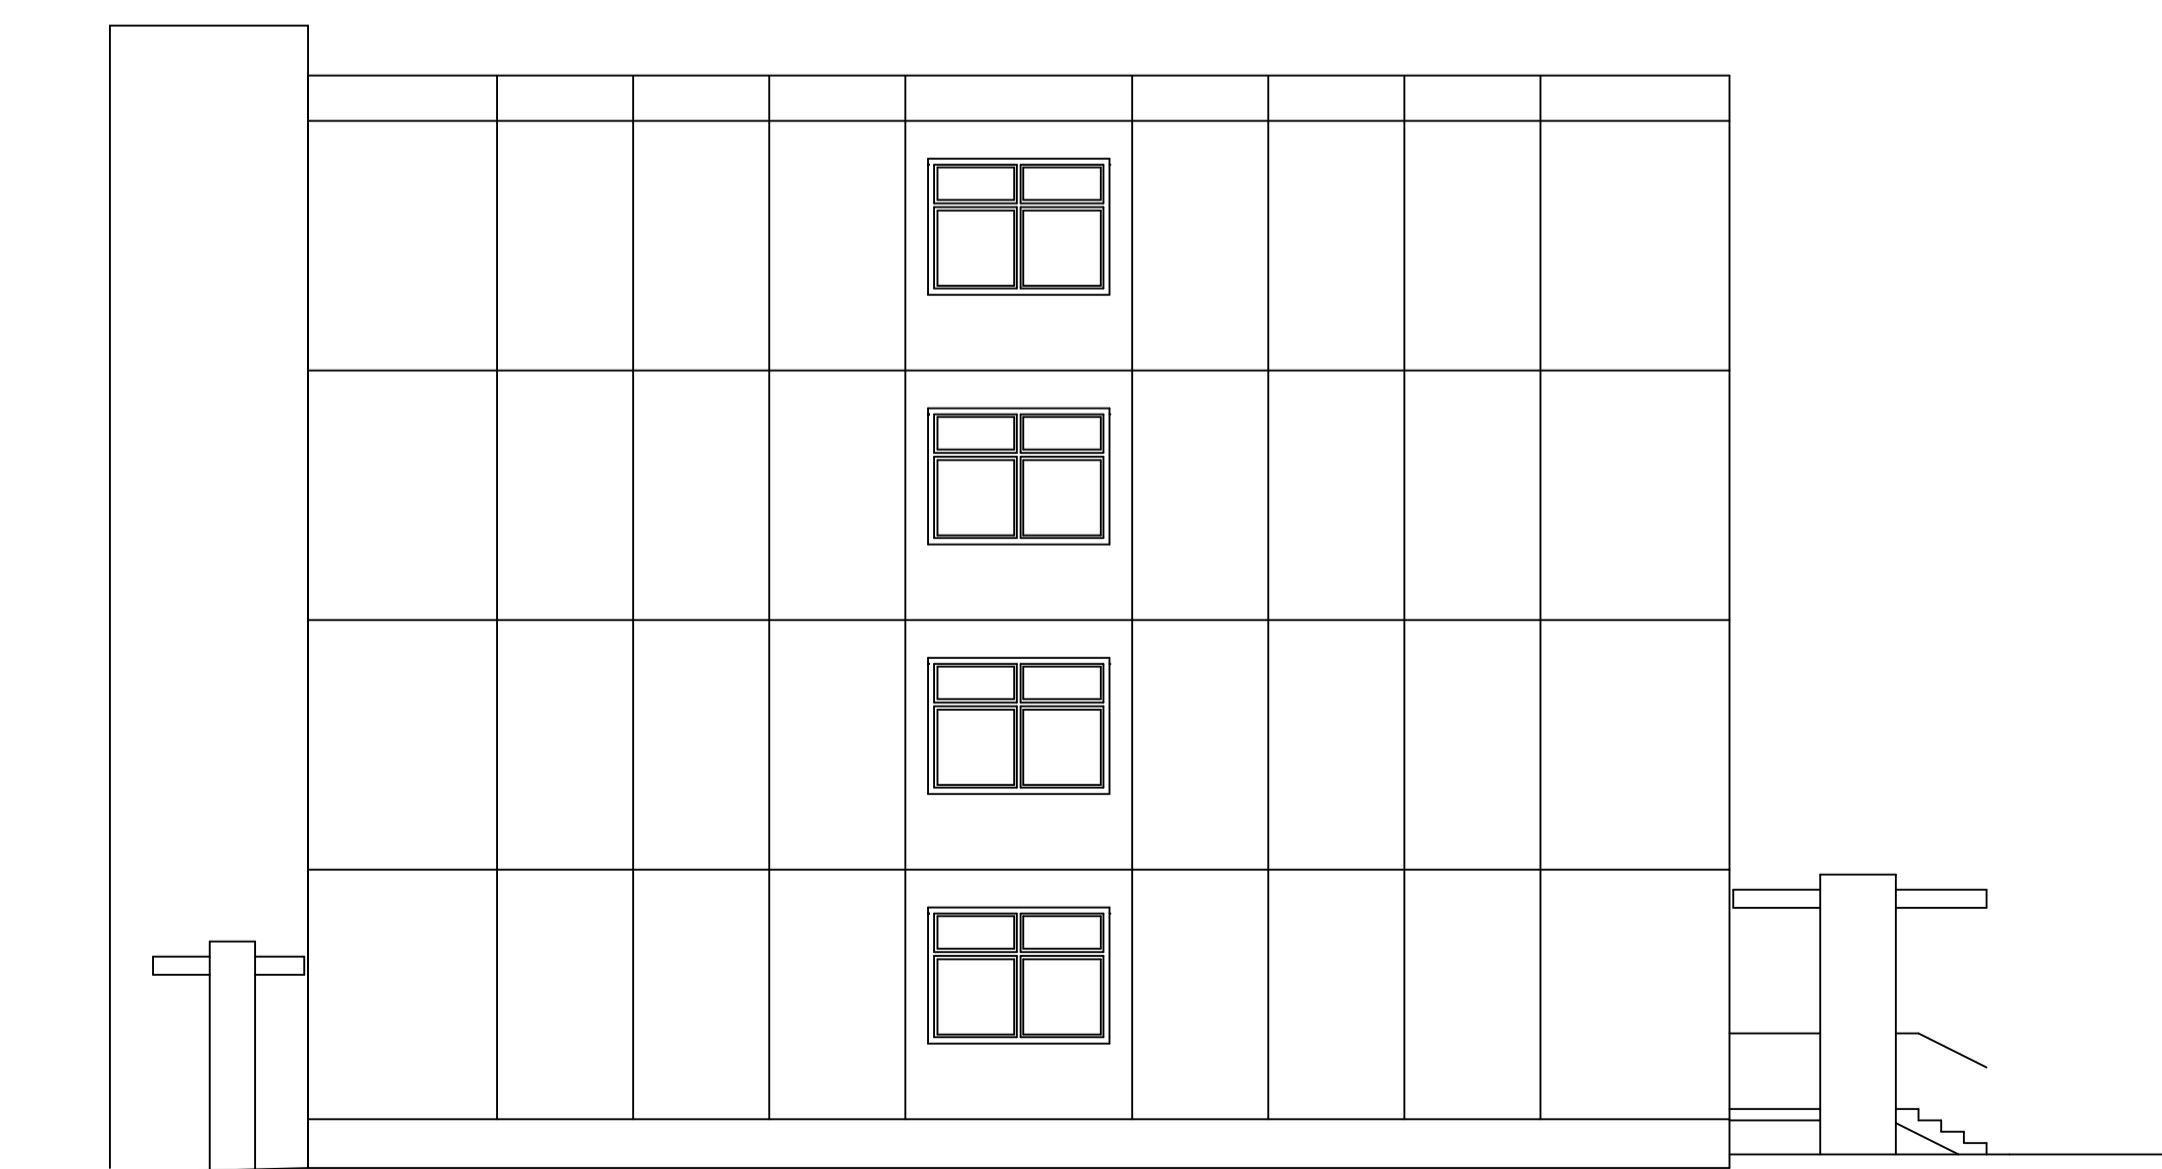

SÜDANSICHT

BEZIRKSAMT MARZAHN-HELLERSDORF VON BERLIN		
ABT. BILDUNG, KULTUR UND IMMOBILIEN		
SE IMMOBILIENMANAGEMENT		
OBJEKT	FORMAT	BLATT-NR.
HAUS DES SPORTS	841 x 594	6
EISENACHER STR. 121, 12685 BERLIN	MAßSTAB	INDEX
	1:100	G
BAUVORHABEN	ZEICHNER	DATUM
		08.02.2008
UMNUTZUNG	BEARBEITER	DATUM
DARSTELLUNG	GRUPPENLEITER	DATUM
ANSICHTEN	ÄNDERUNGEN	