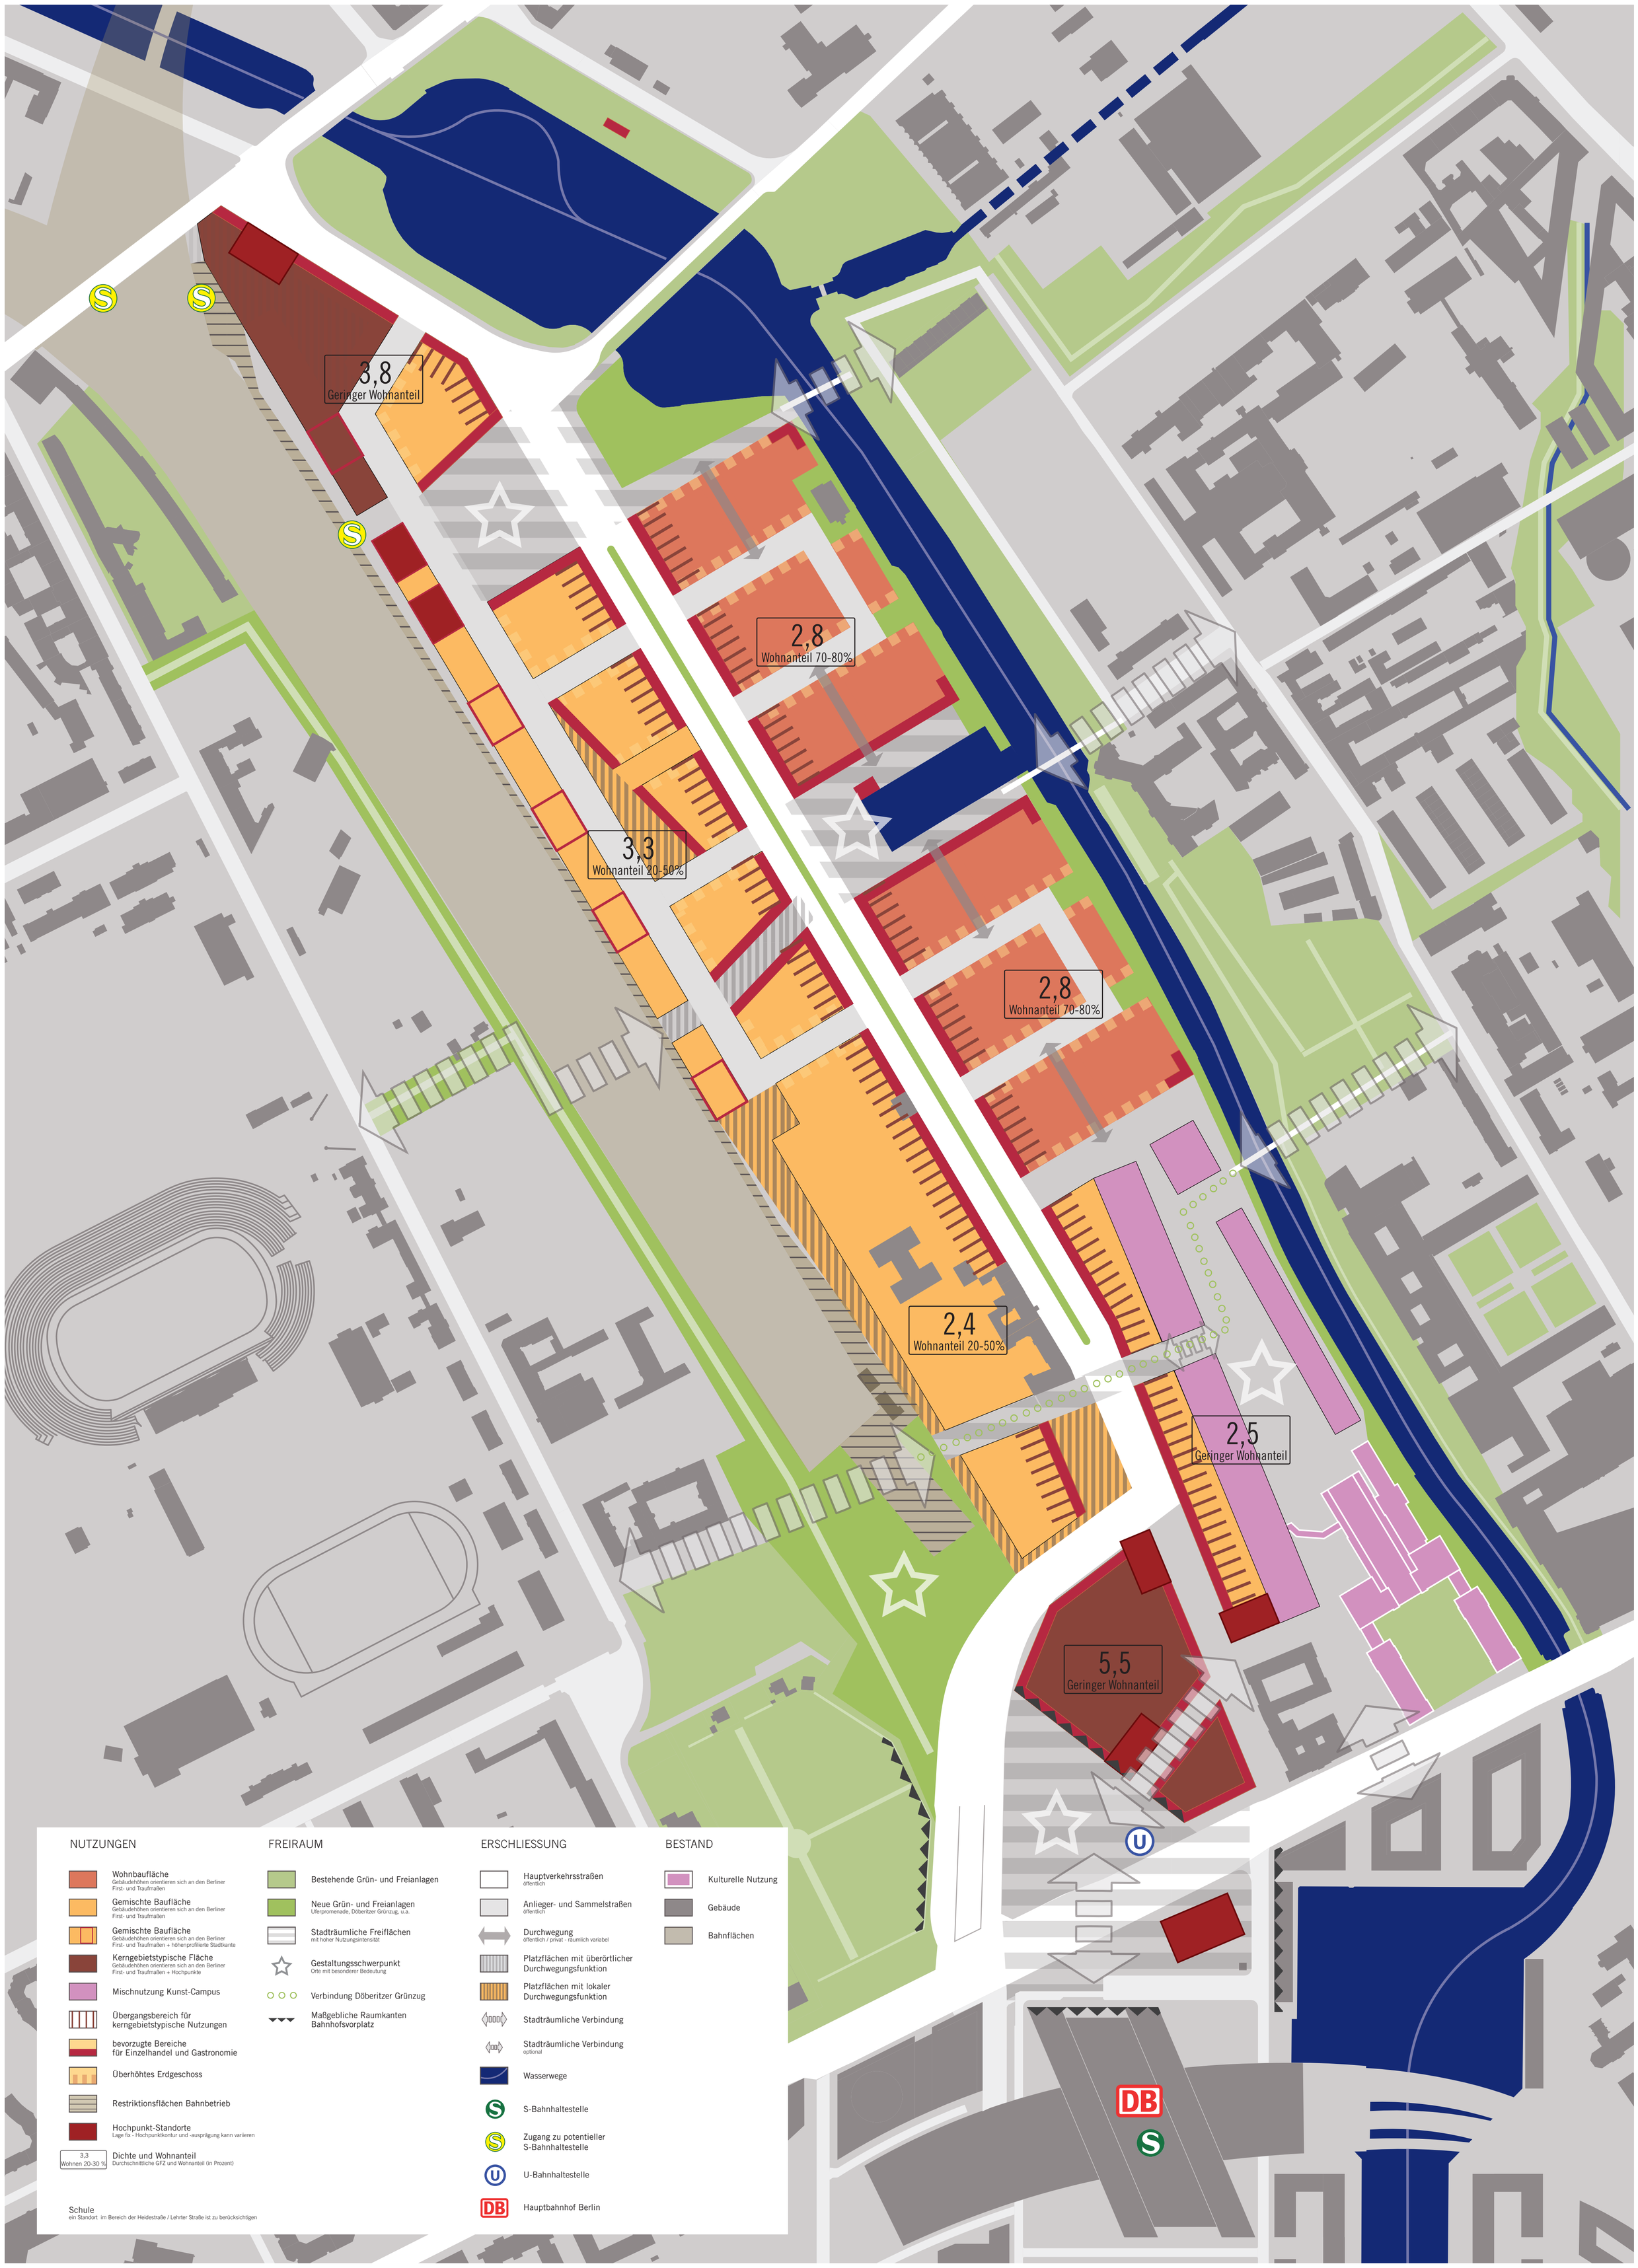

Masterplan, Stand 29.01.2009
M 1:2000

KCAP / ASTOC GmbH & Co. KG Architects & Planners /// Studio UC - Klaus Overmeyer /// ARGUS