




Schwarzplan
Maßstab 1:5.000

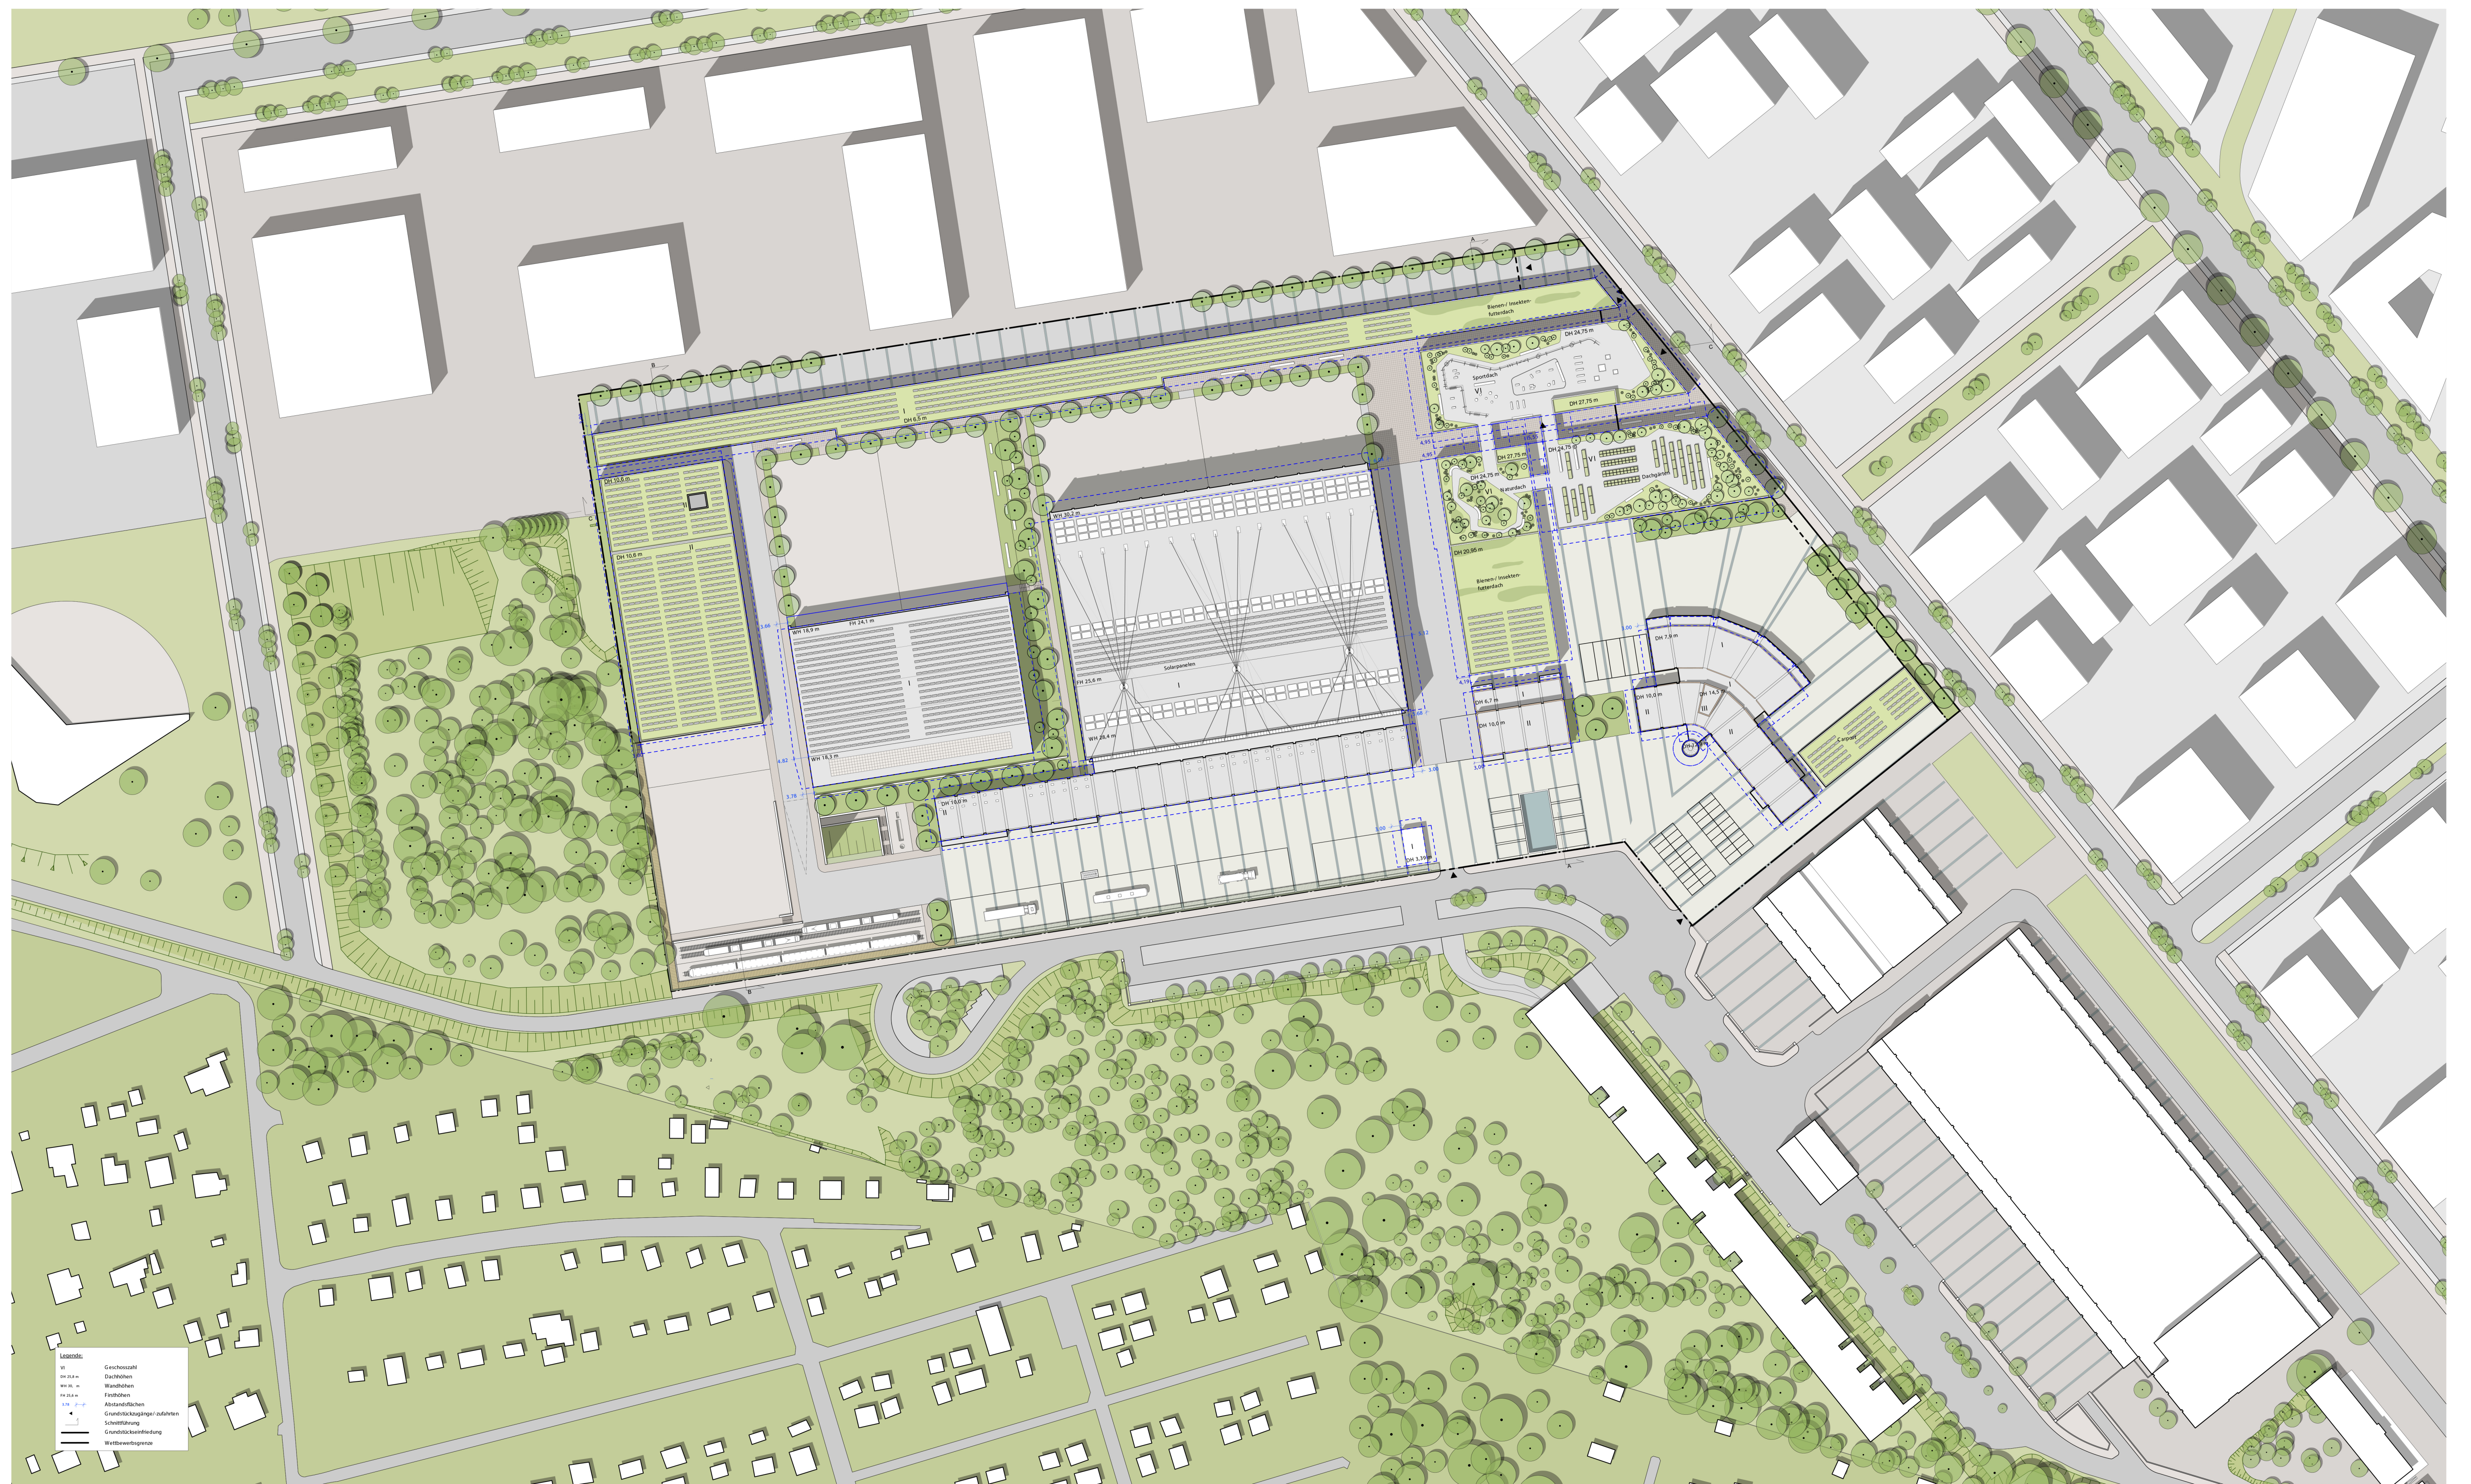

Übersichtsplan
Maßstab 1:1.000

