




Schnitt AA

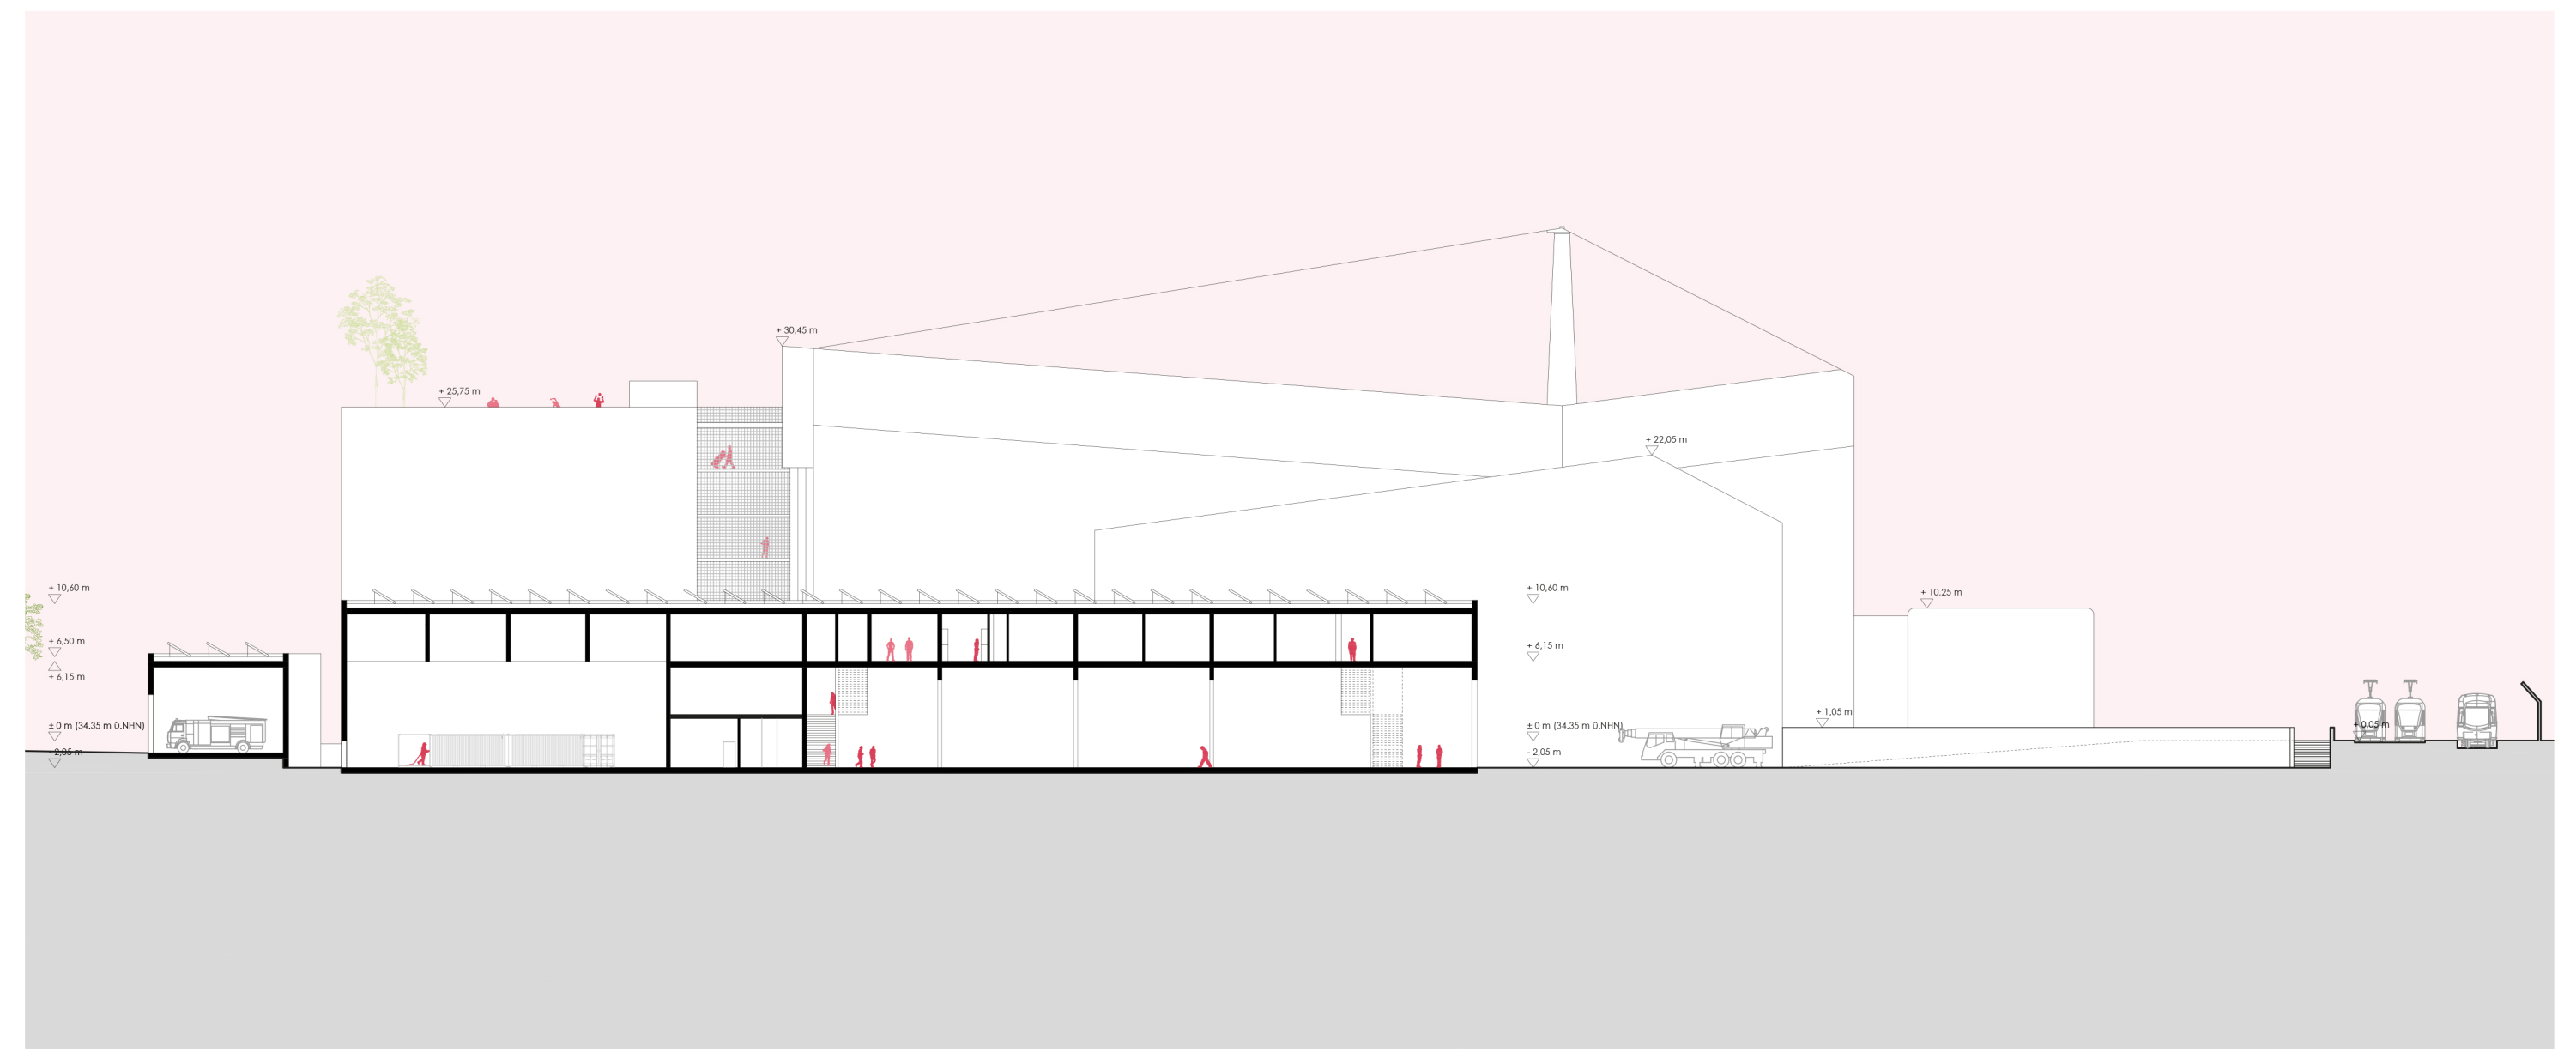


Schnitt BB

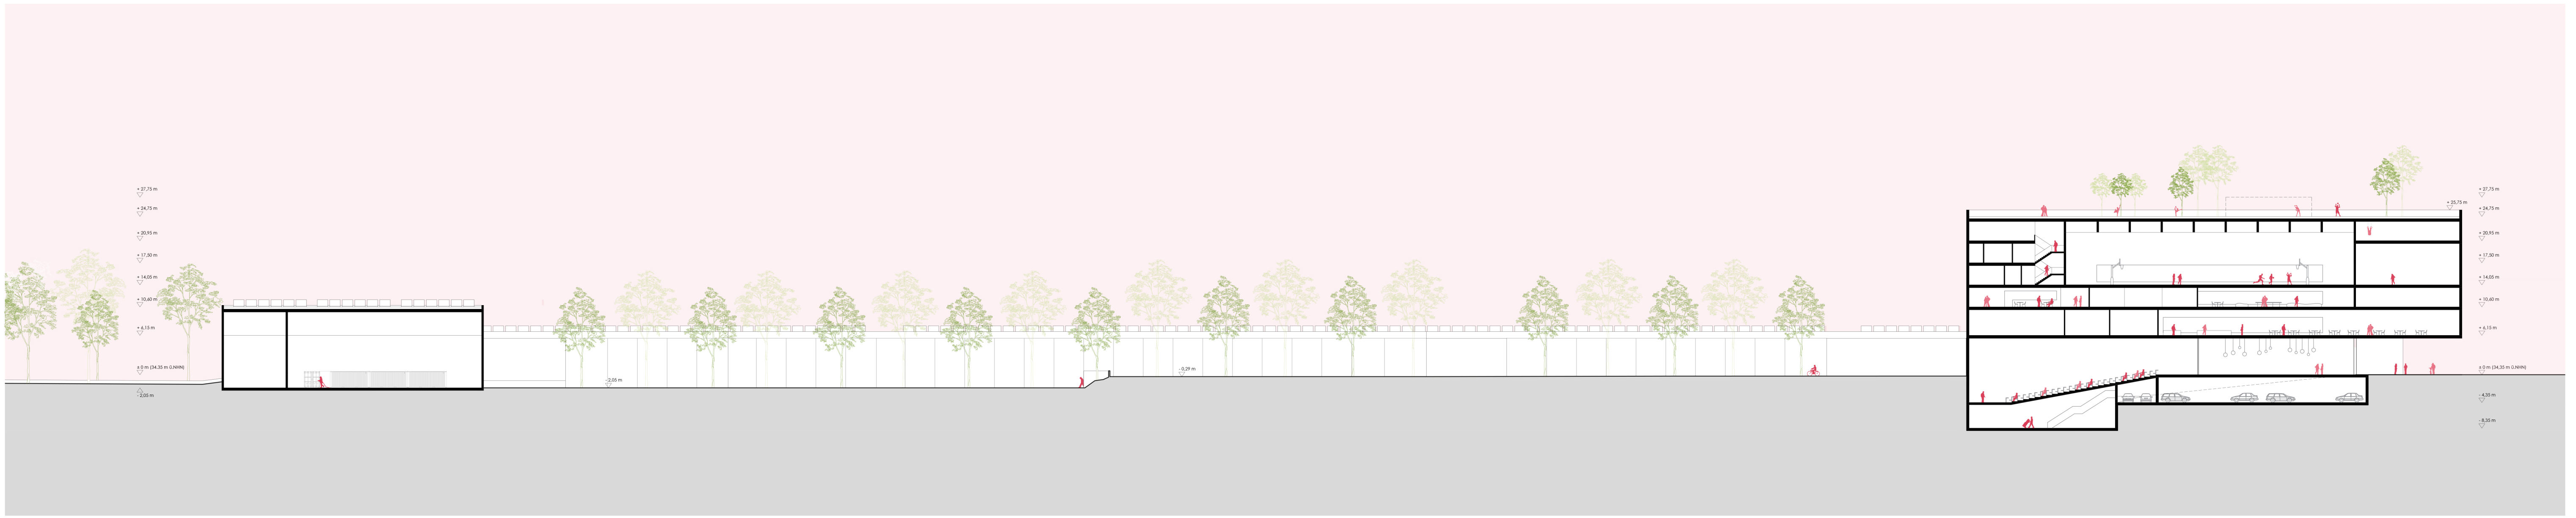


Schnitt CC

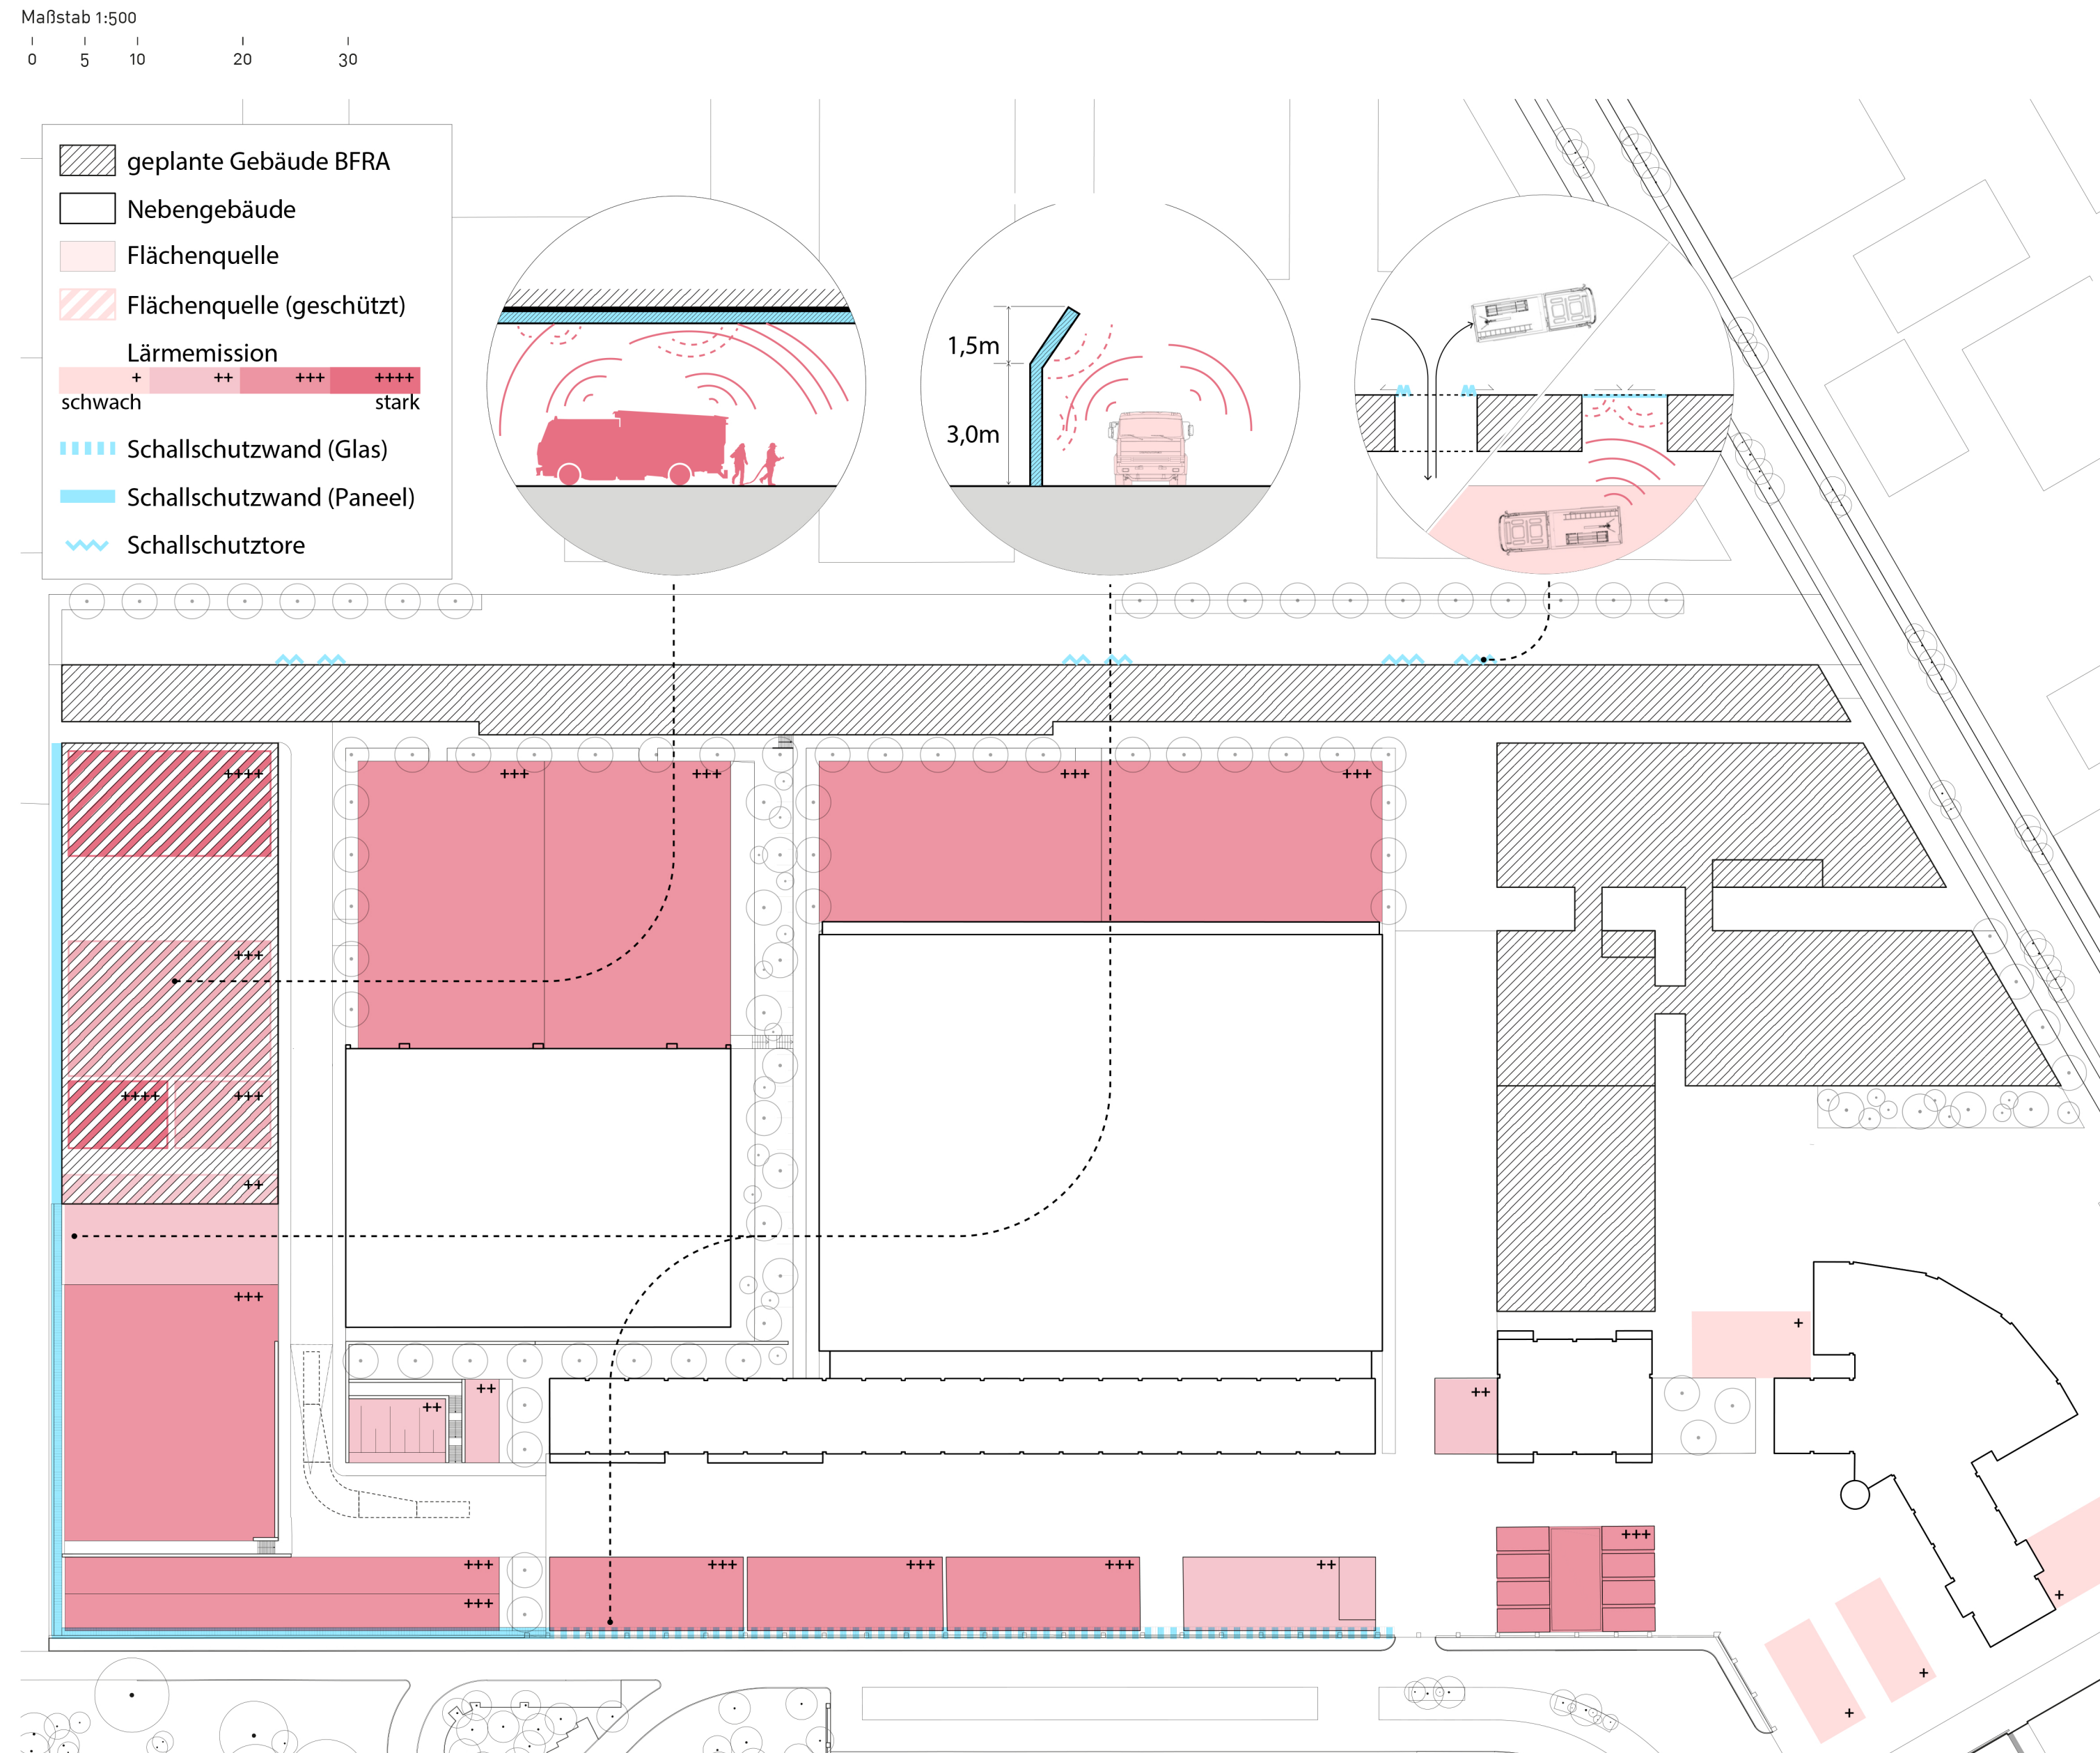


Piktogramm Schallschutzkonzept

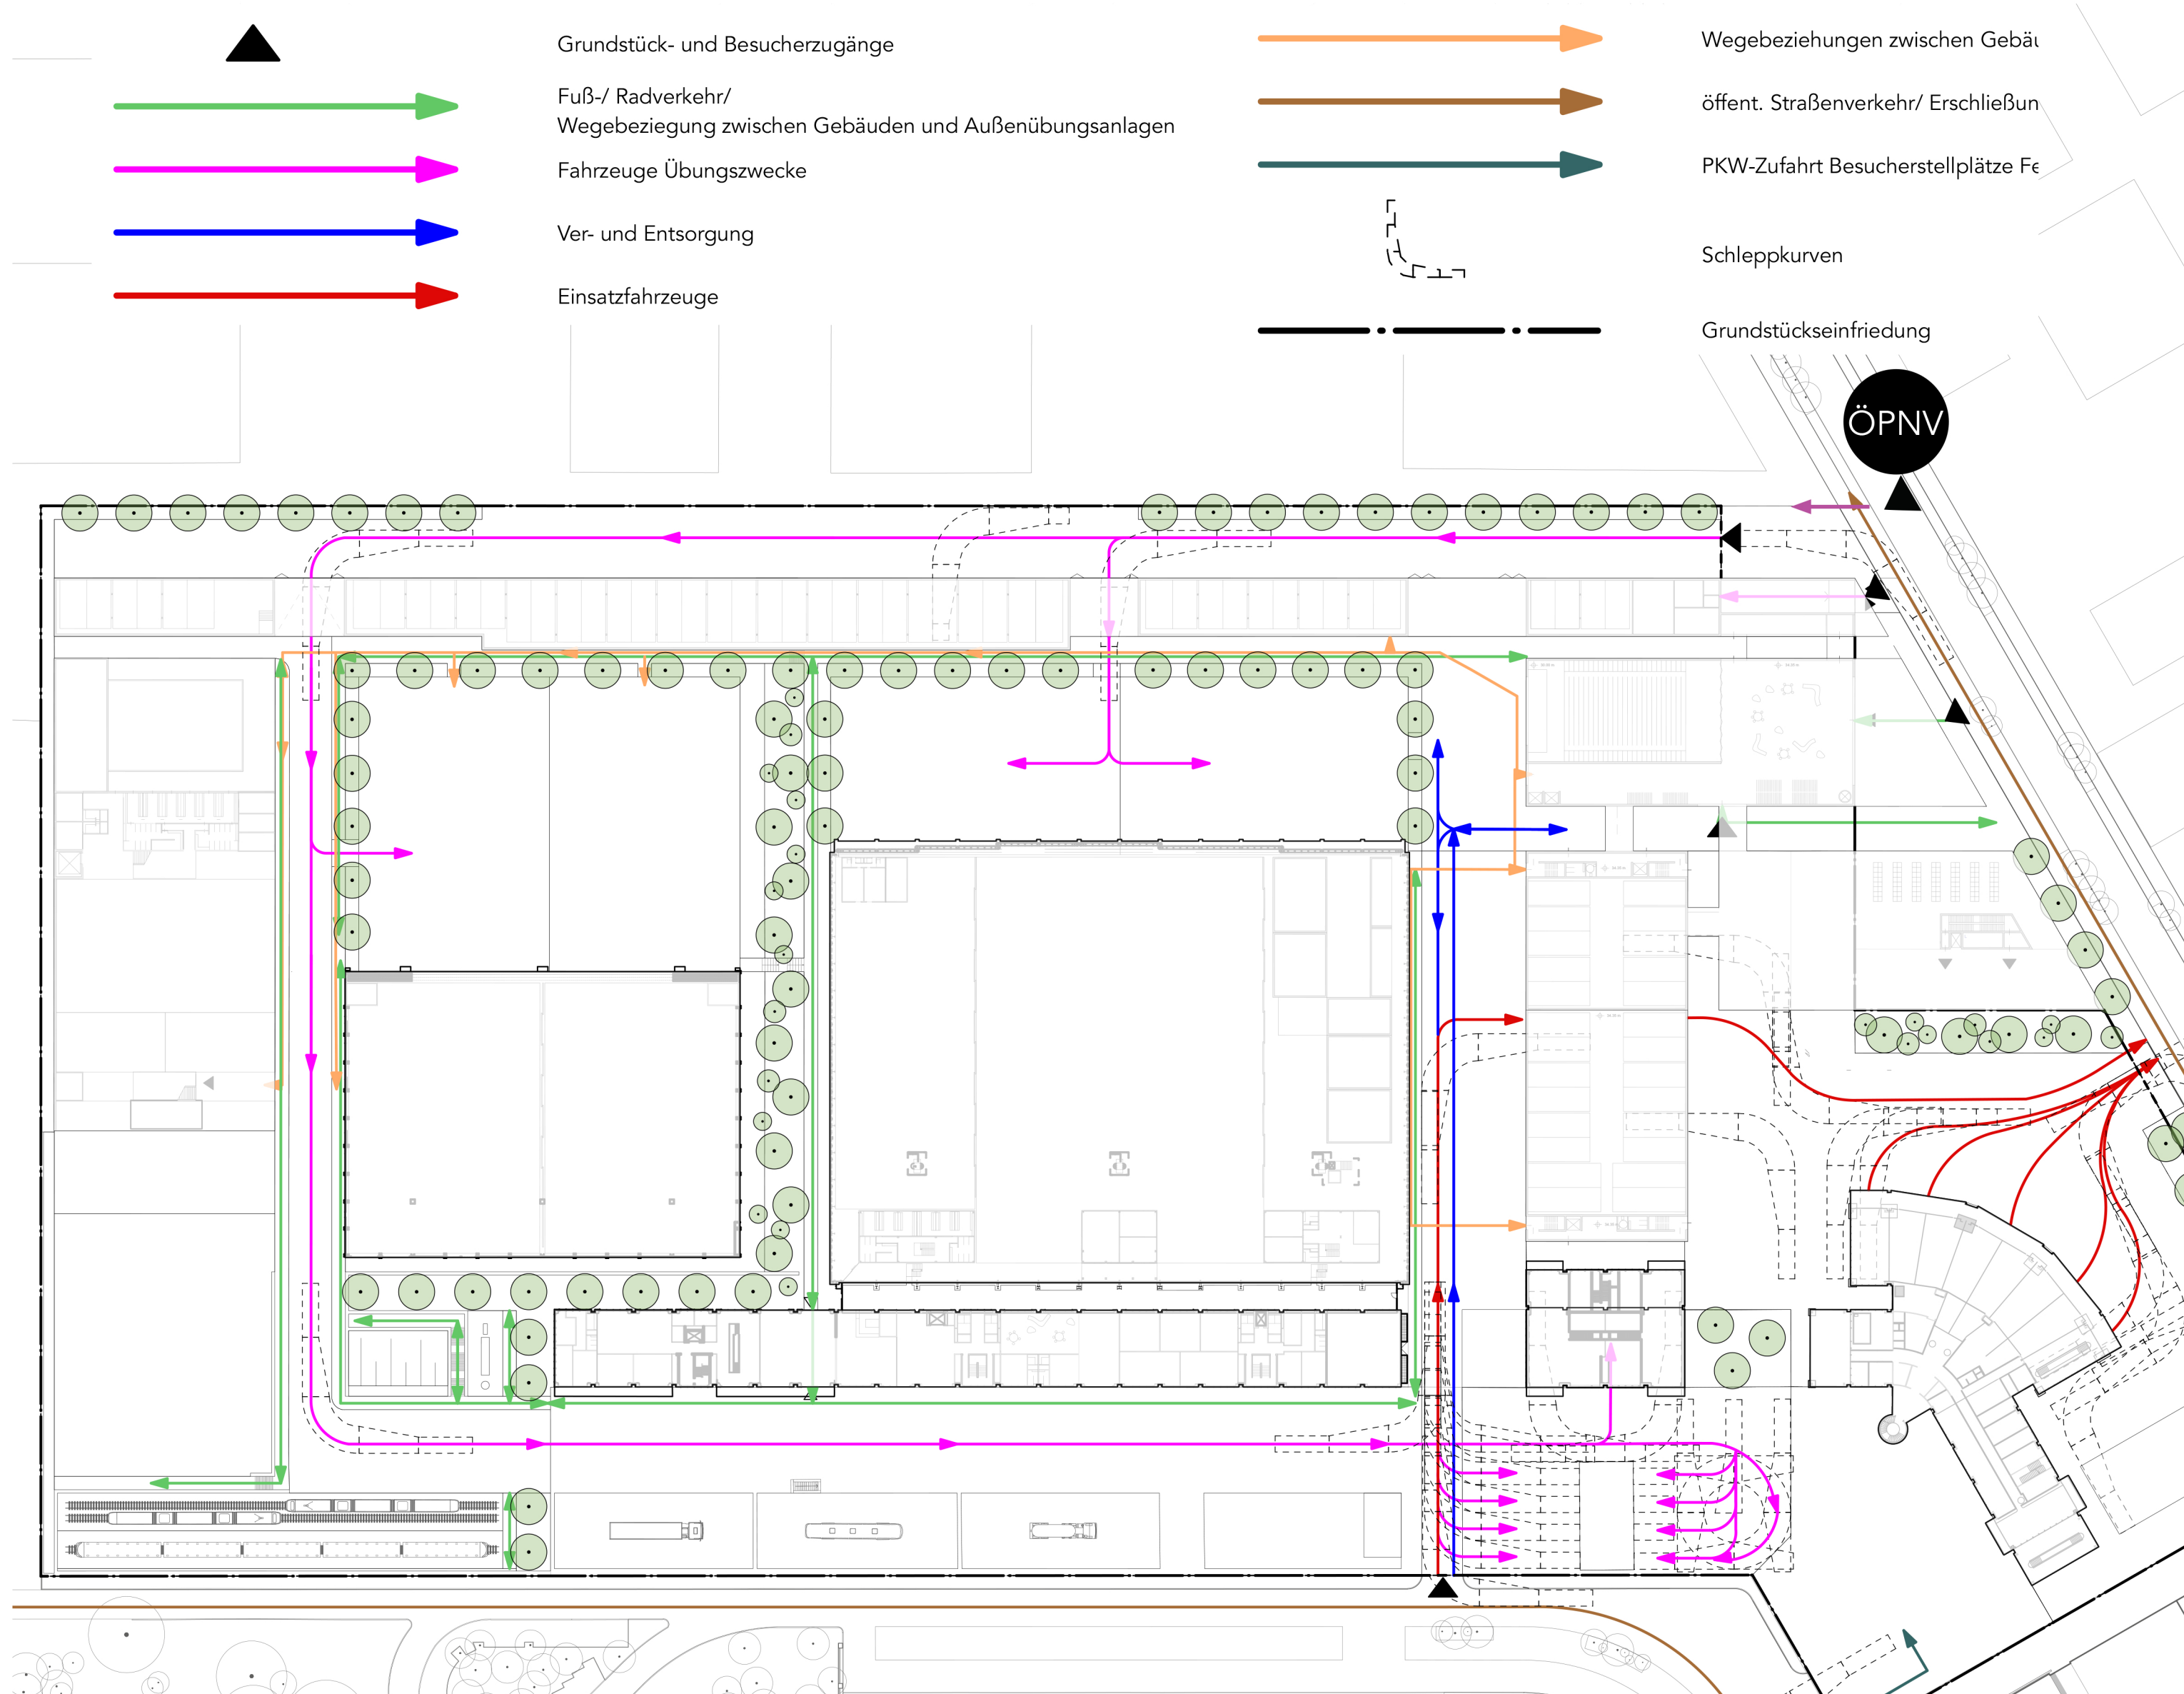

Piktogramm Erschließungskonzept

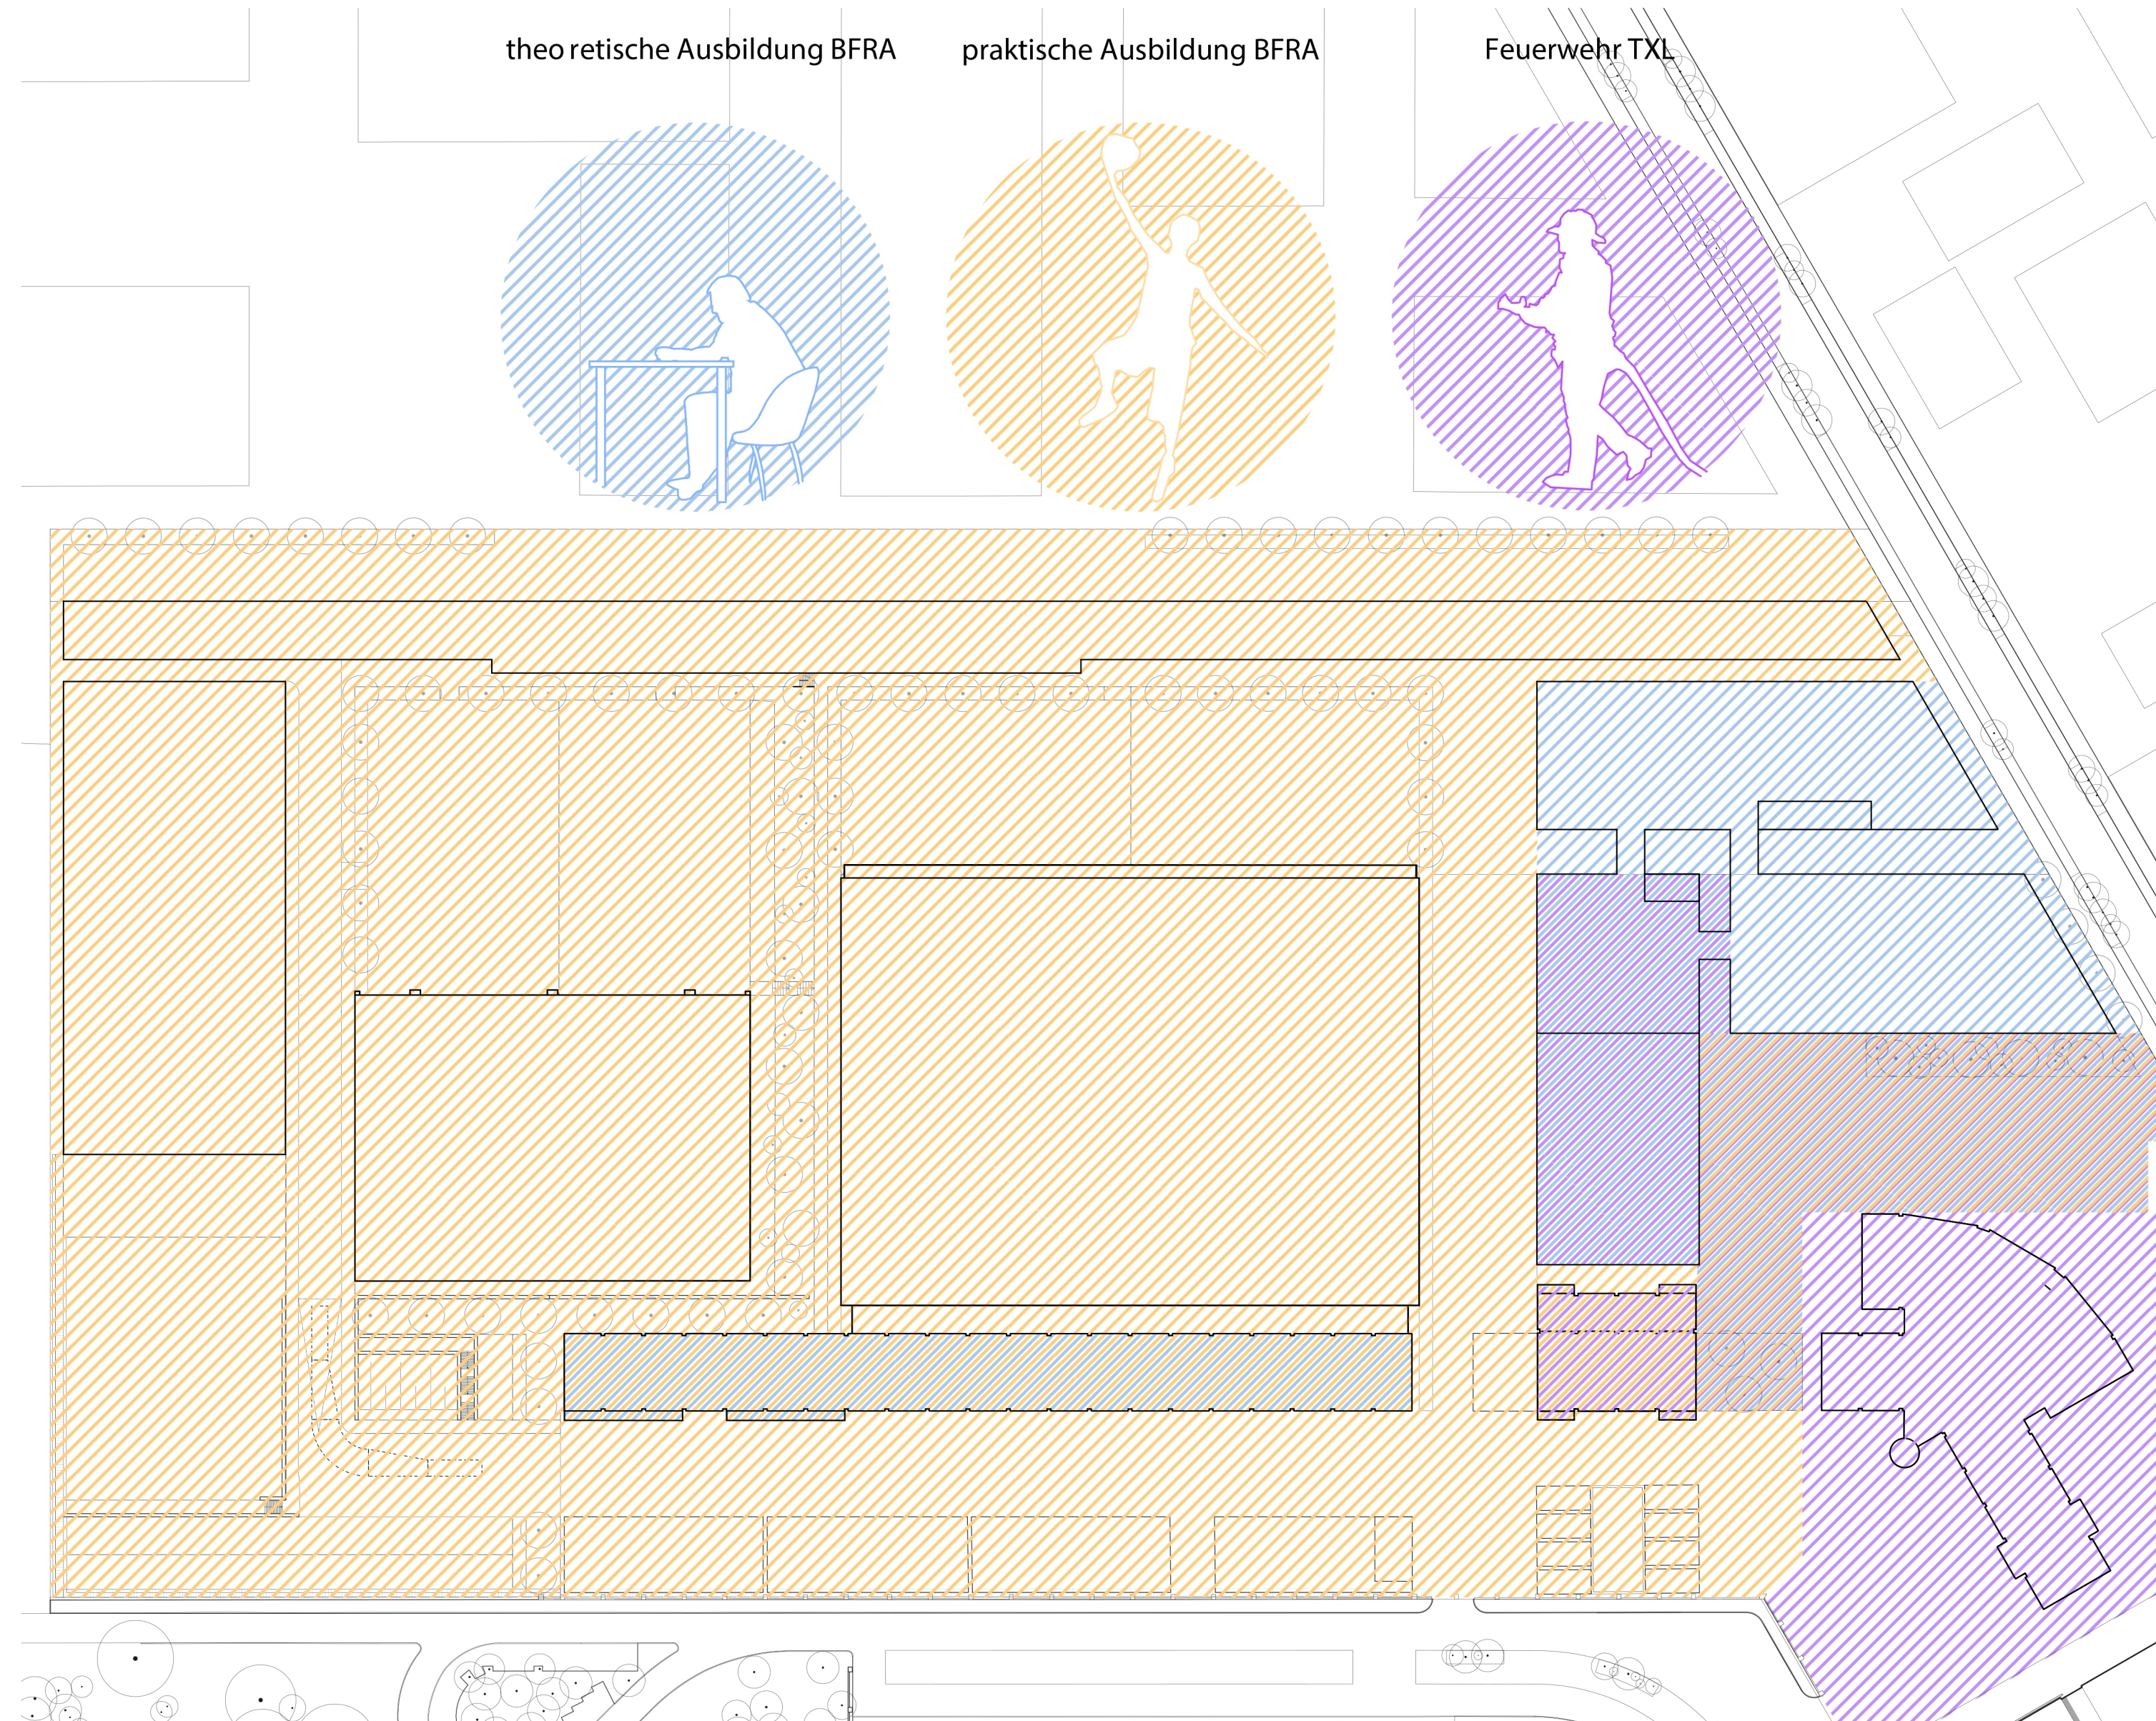

Piktogramm Nutzungskonzept

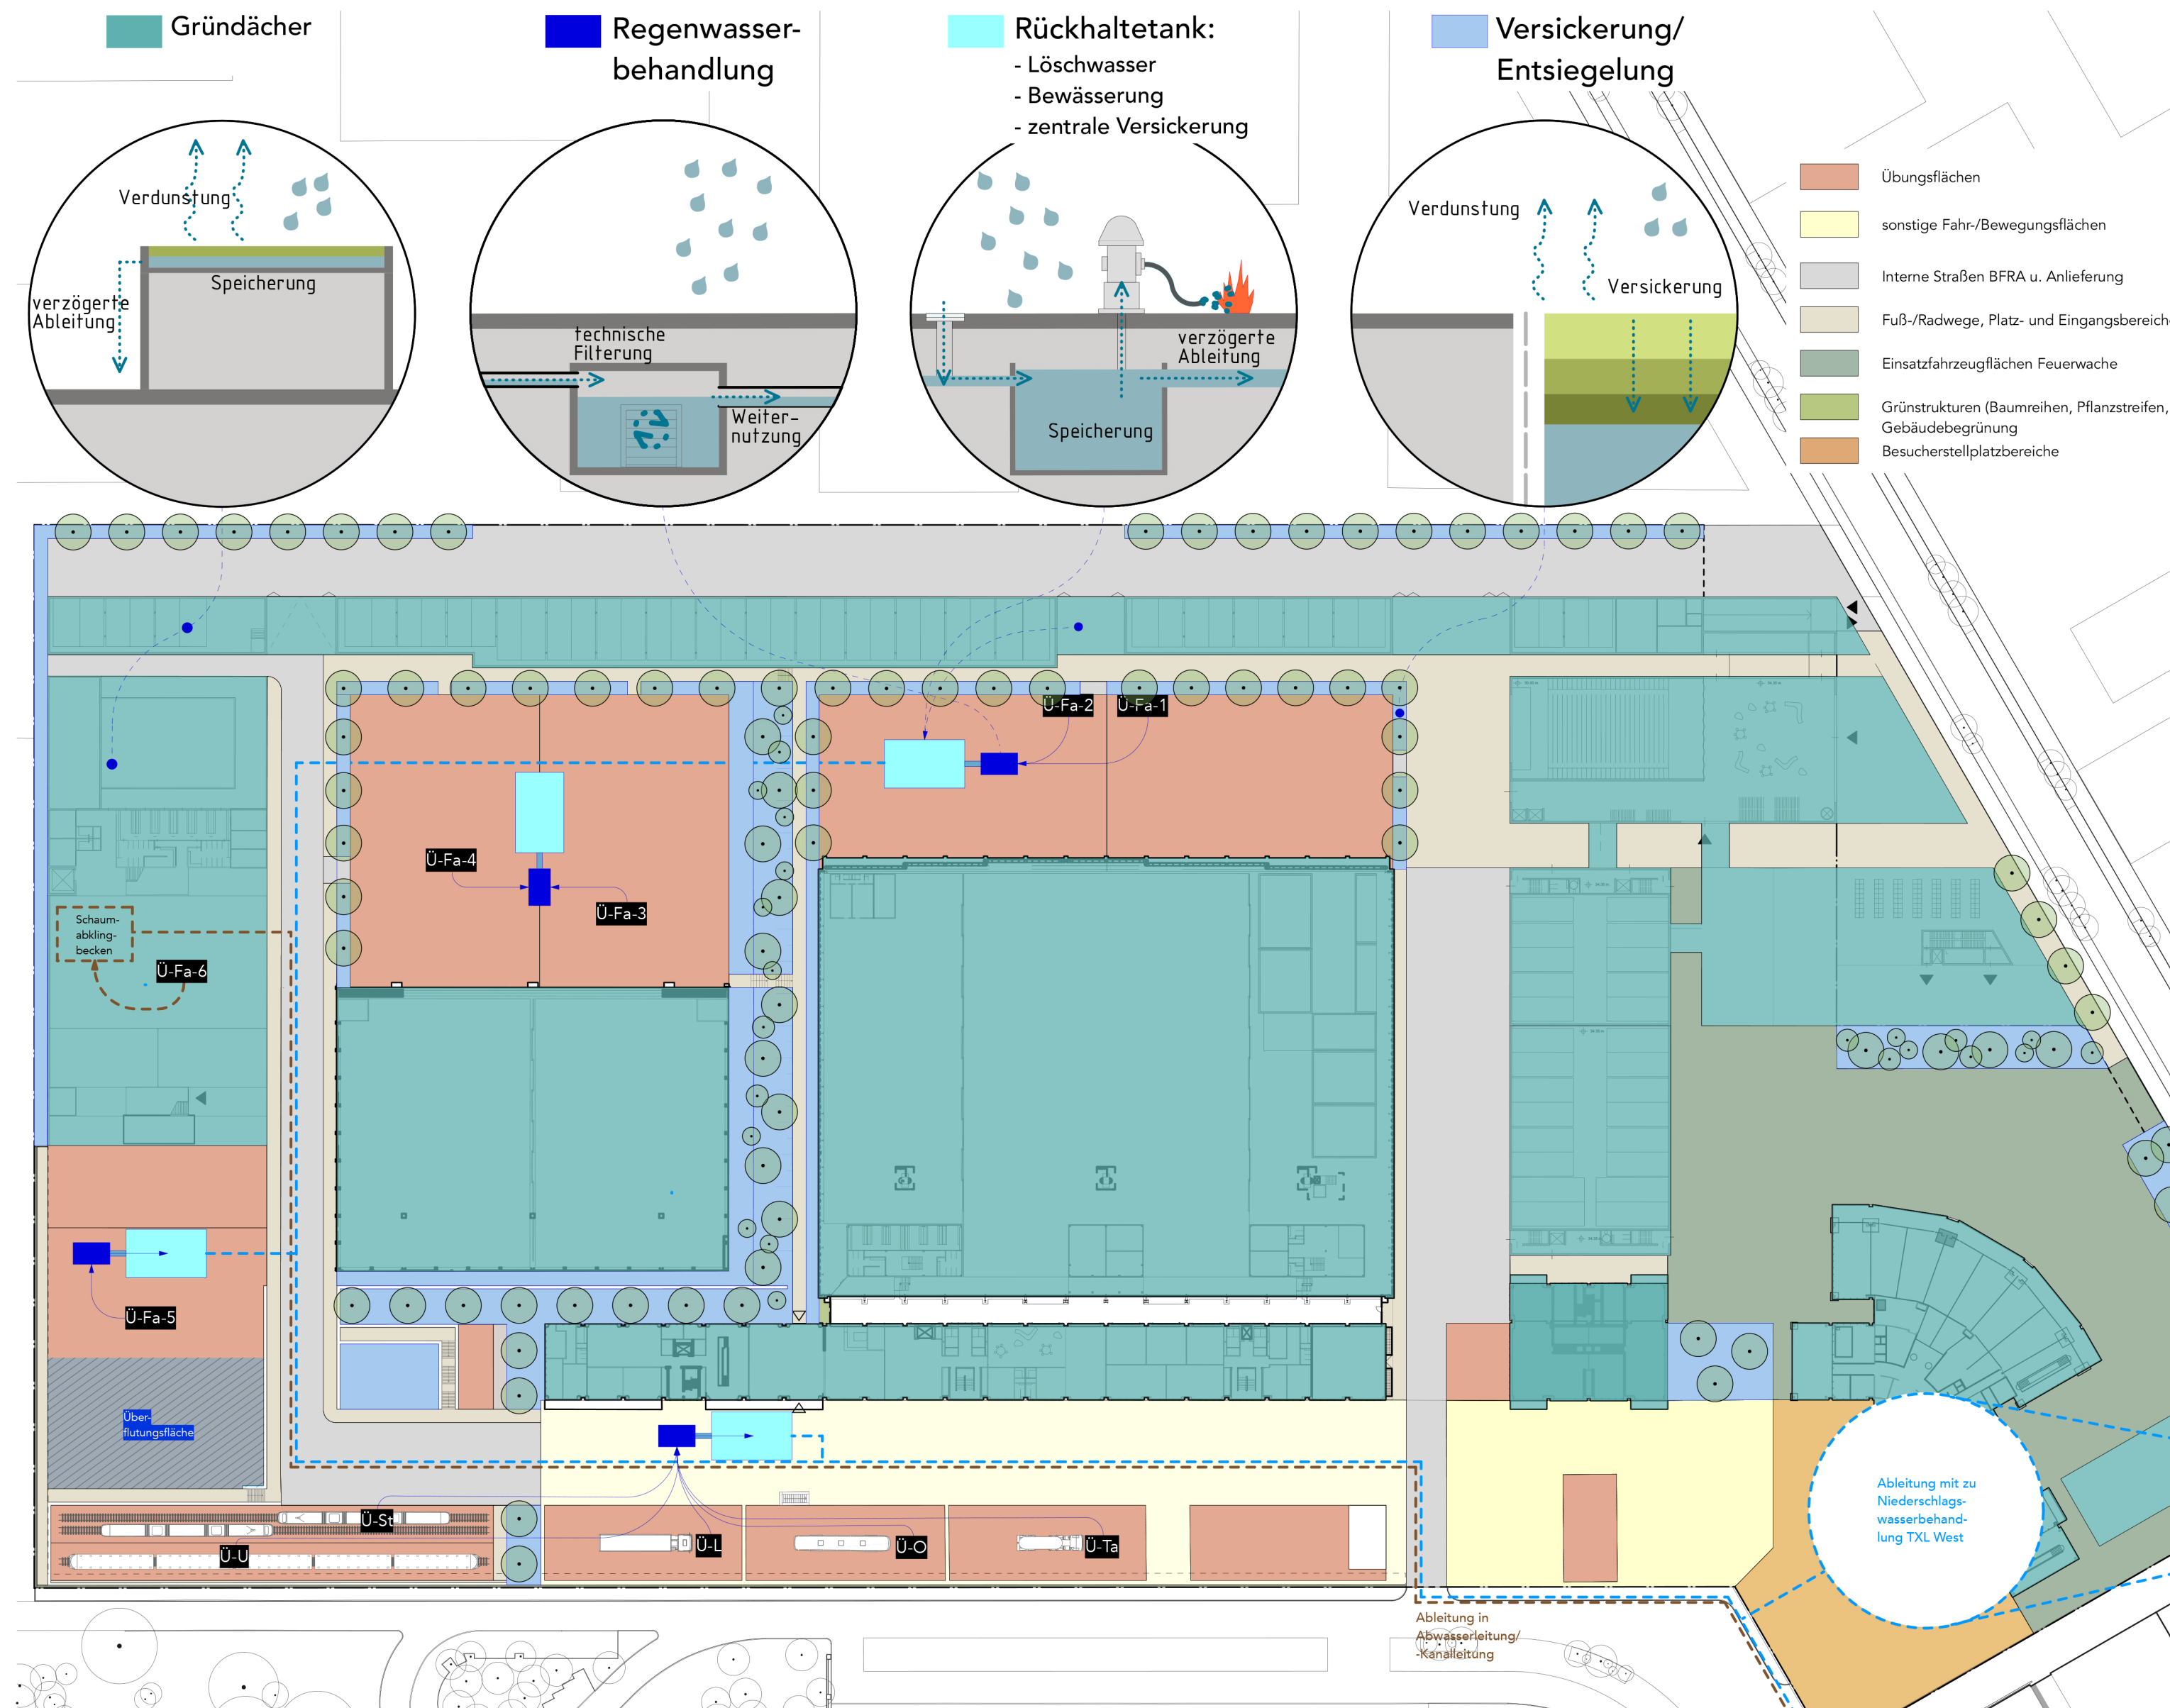

Piktogramm Freiraum- und Umweltkonzept