


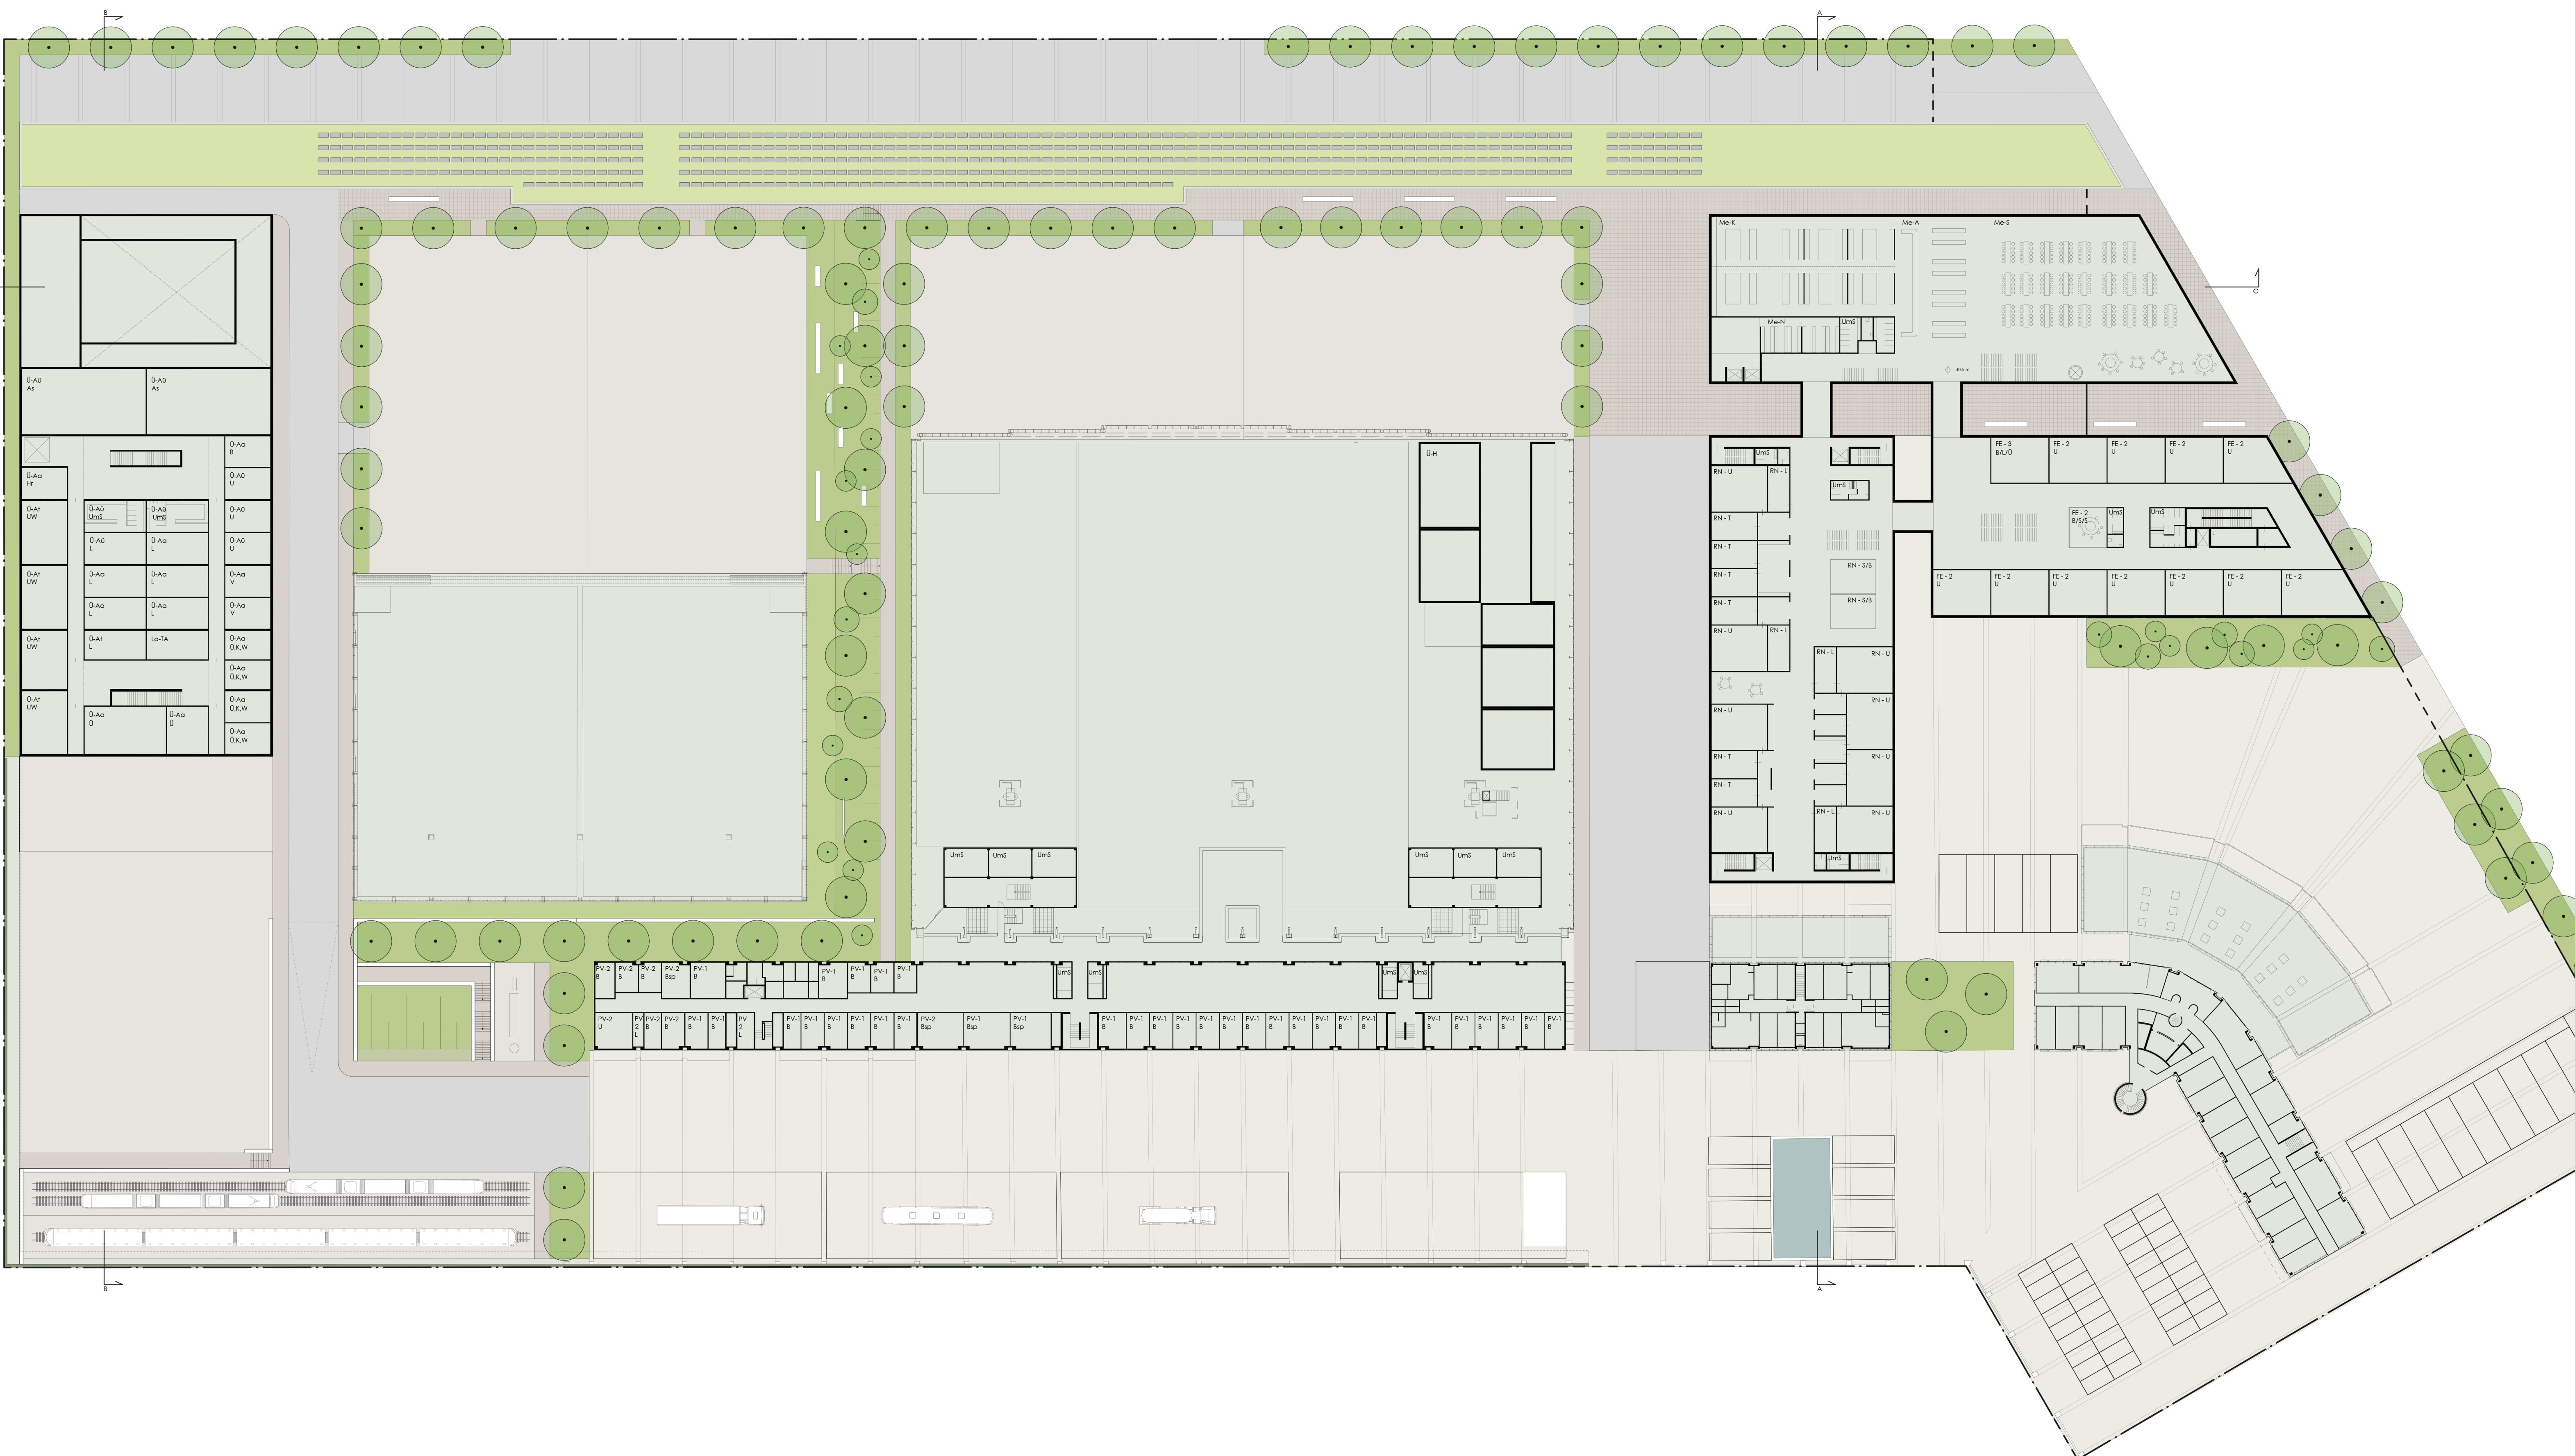

Grundriss Erdgeschoss



Grundriss 1. Obergeschoss