


fensteröffnungen

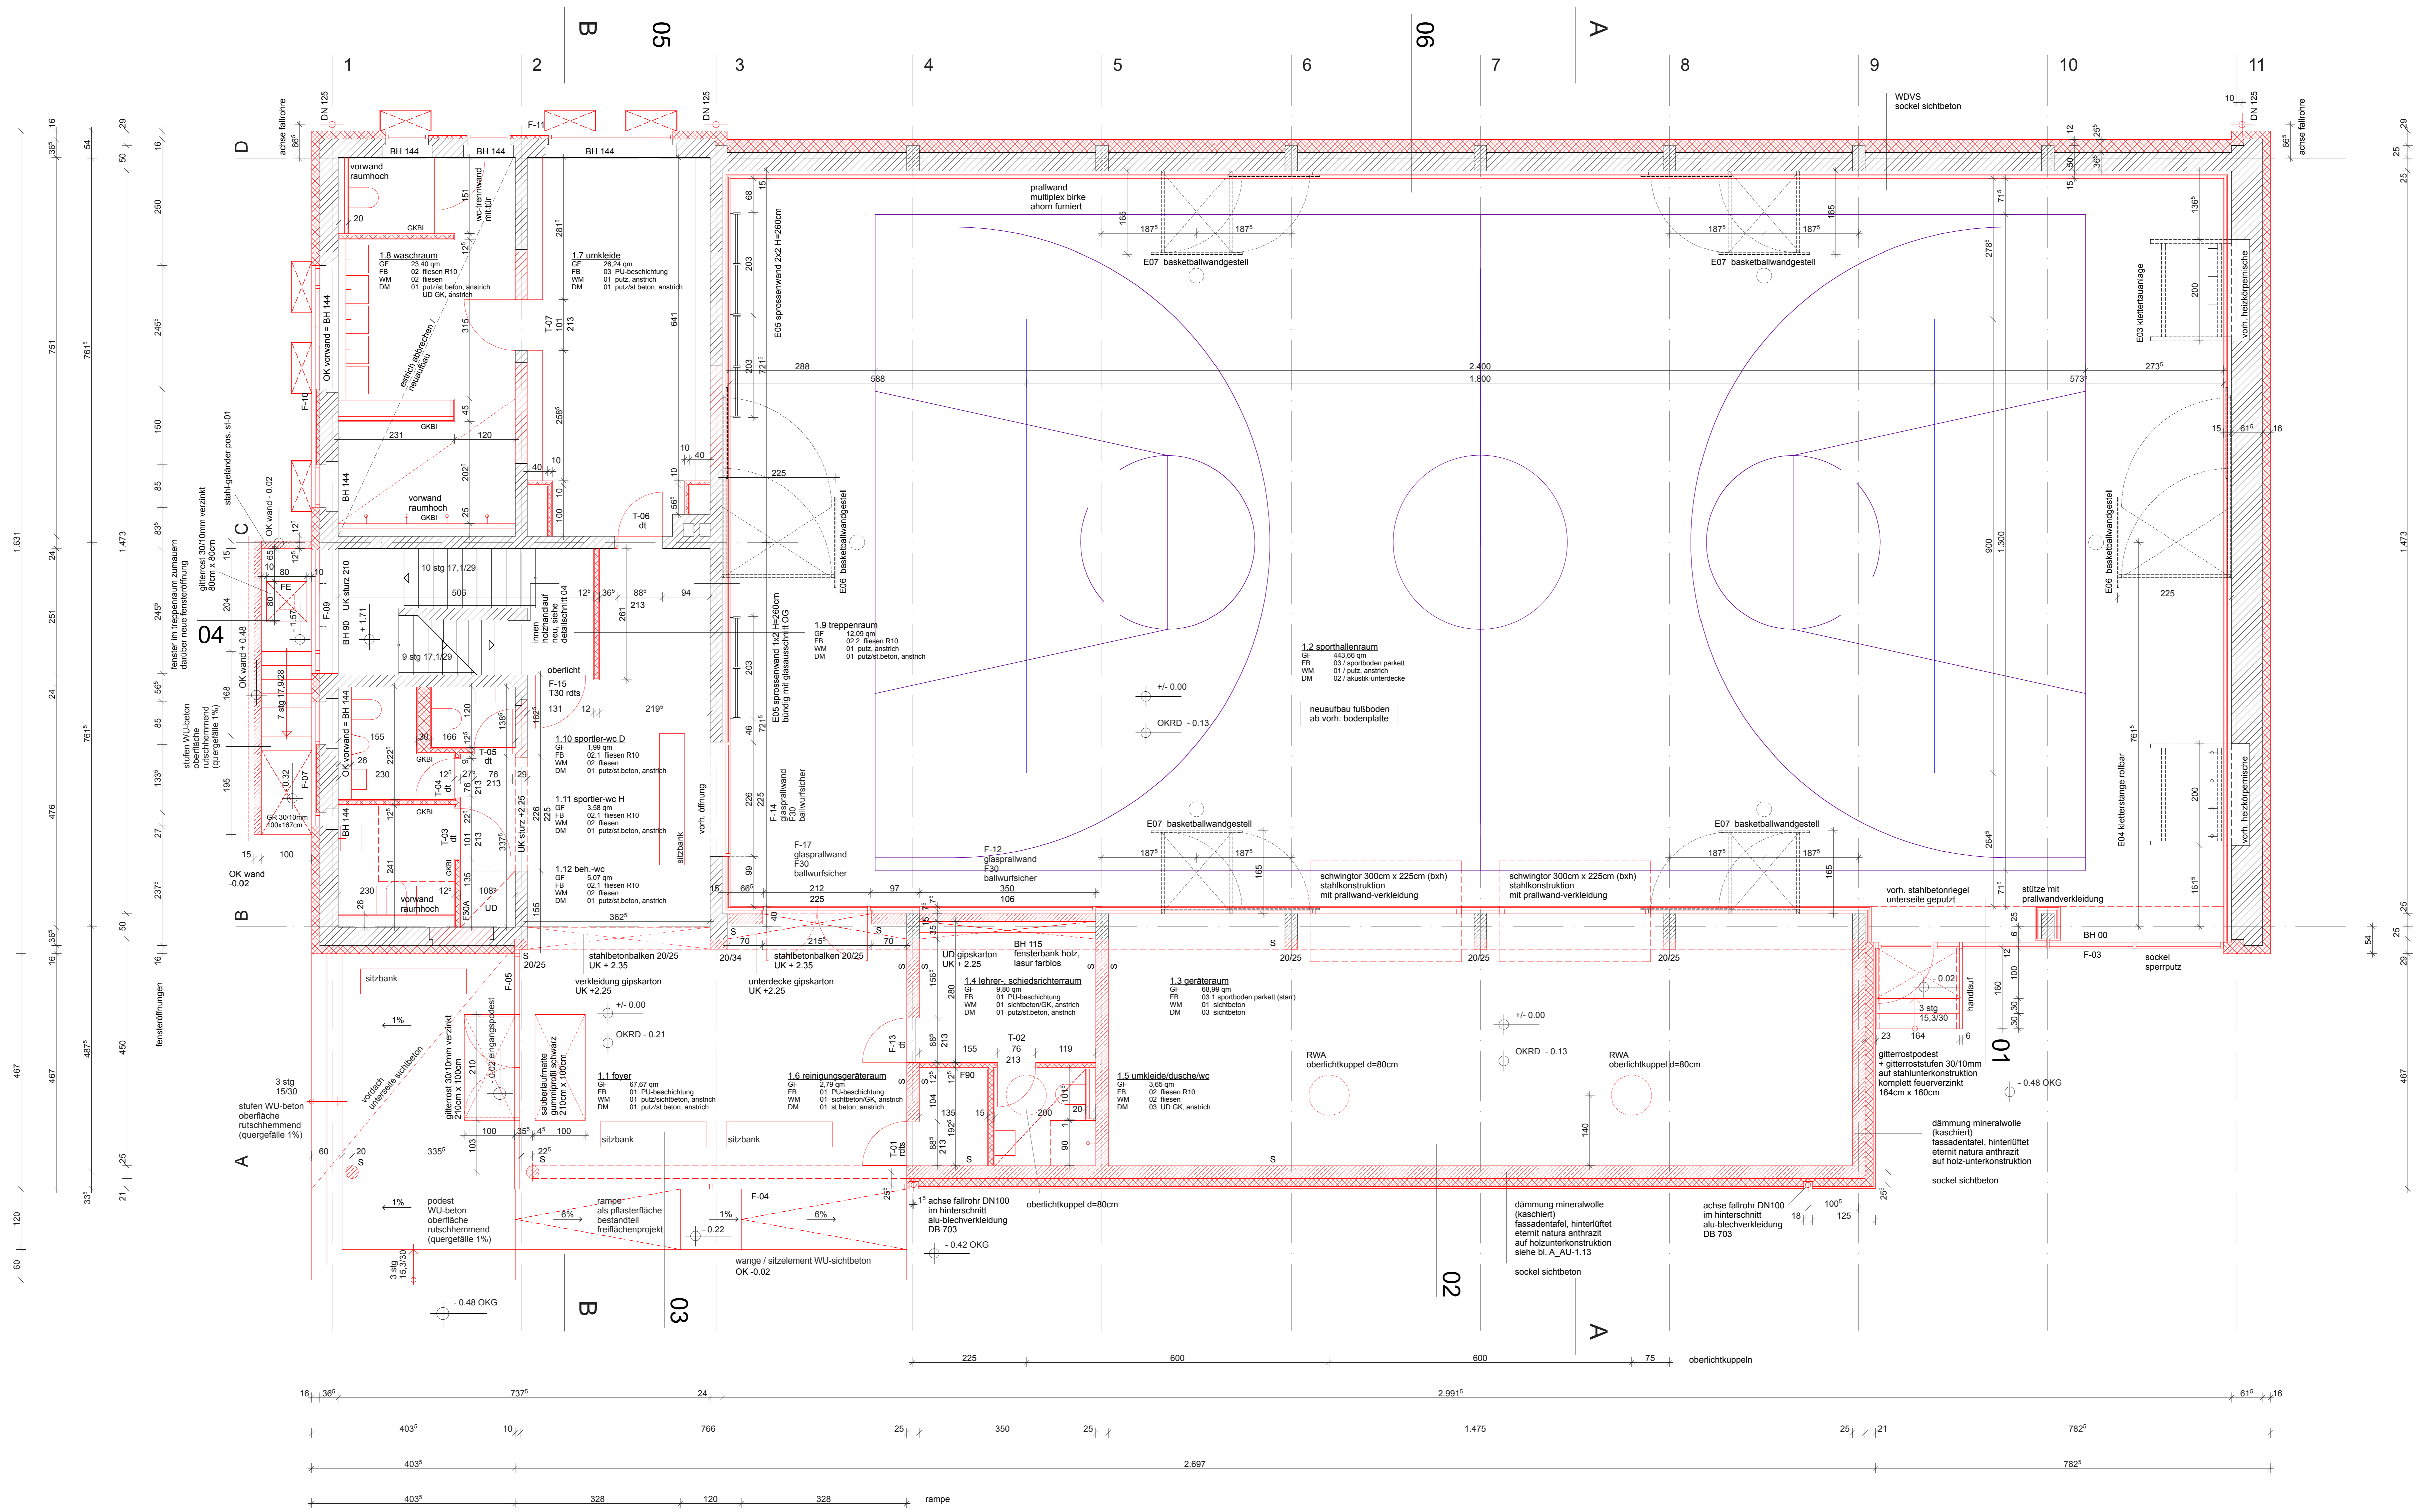

- wandaufbauten:**
- vorh. stahbetonkonstruktion
 - stahbeton nach statik
S = sichtbetonqualität
 - vorh. mauerwerk
 - neubau
 - neubau dämmung-putzverkleidung
 - ständerwand
dicke 15cm, 12,5cm, 10cm
beidseitig doppelt beplankt
 - ständerwand
dicke 20cm, 15cm, 12,5cm, 10cm
einseitig oder beidseitig
doppelt beplankt OKBI
(feuchtraum)
 - ständerwand
dicke 15cm, 12,5cm, 10cm
beidseitig doppelt beplankt
feuerhemmend (F30)
- durchbrüche:**
- WD 15/20 wanddurchbruch
 - FD 15/20 fundamenterdurchbruch
 - CD 20/20 deckendurchbruch
 - fußbodenschutz
- glt nur in Verbindung mit den statischen konstruktionsplänen.
maßstäbe ungenutzter sind anzugeben.
alle maßstäbe sind am bau zu prüfen.
- statisch und konstruktiv geprüft

**sporthalle - 6. grundschule
scharnweber str. 19
10247 berlin**

bauherr	besitzamt friedrichshain-kreuzberg von berlin immobilienservice FR 35 07 01 10216 berlin	(bauherr)
planung	architekturbüro meyer große freibest sommerer güterstraße 9 10405 berlin t. 030-4281 3470 f. 030-4281 2672 architekten@mgs.de	(architekt)

ausführungsplanung

plangrundlage / nummer / datum

± 0.00 + 37.63 üNN

index	änderung	datum	unterschrift

grundriss erdgeschoss

maßstab	m 1 : 50	projektor / unterschift
stand	18.03.2010	bearbeiter / unterschift
blattgröße	120,0 x 72,0	projektsummer
datenname	scharnweber-AU101	blatt-nr.

A_AU 1.01