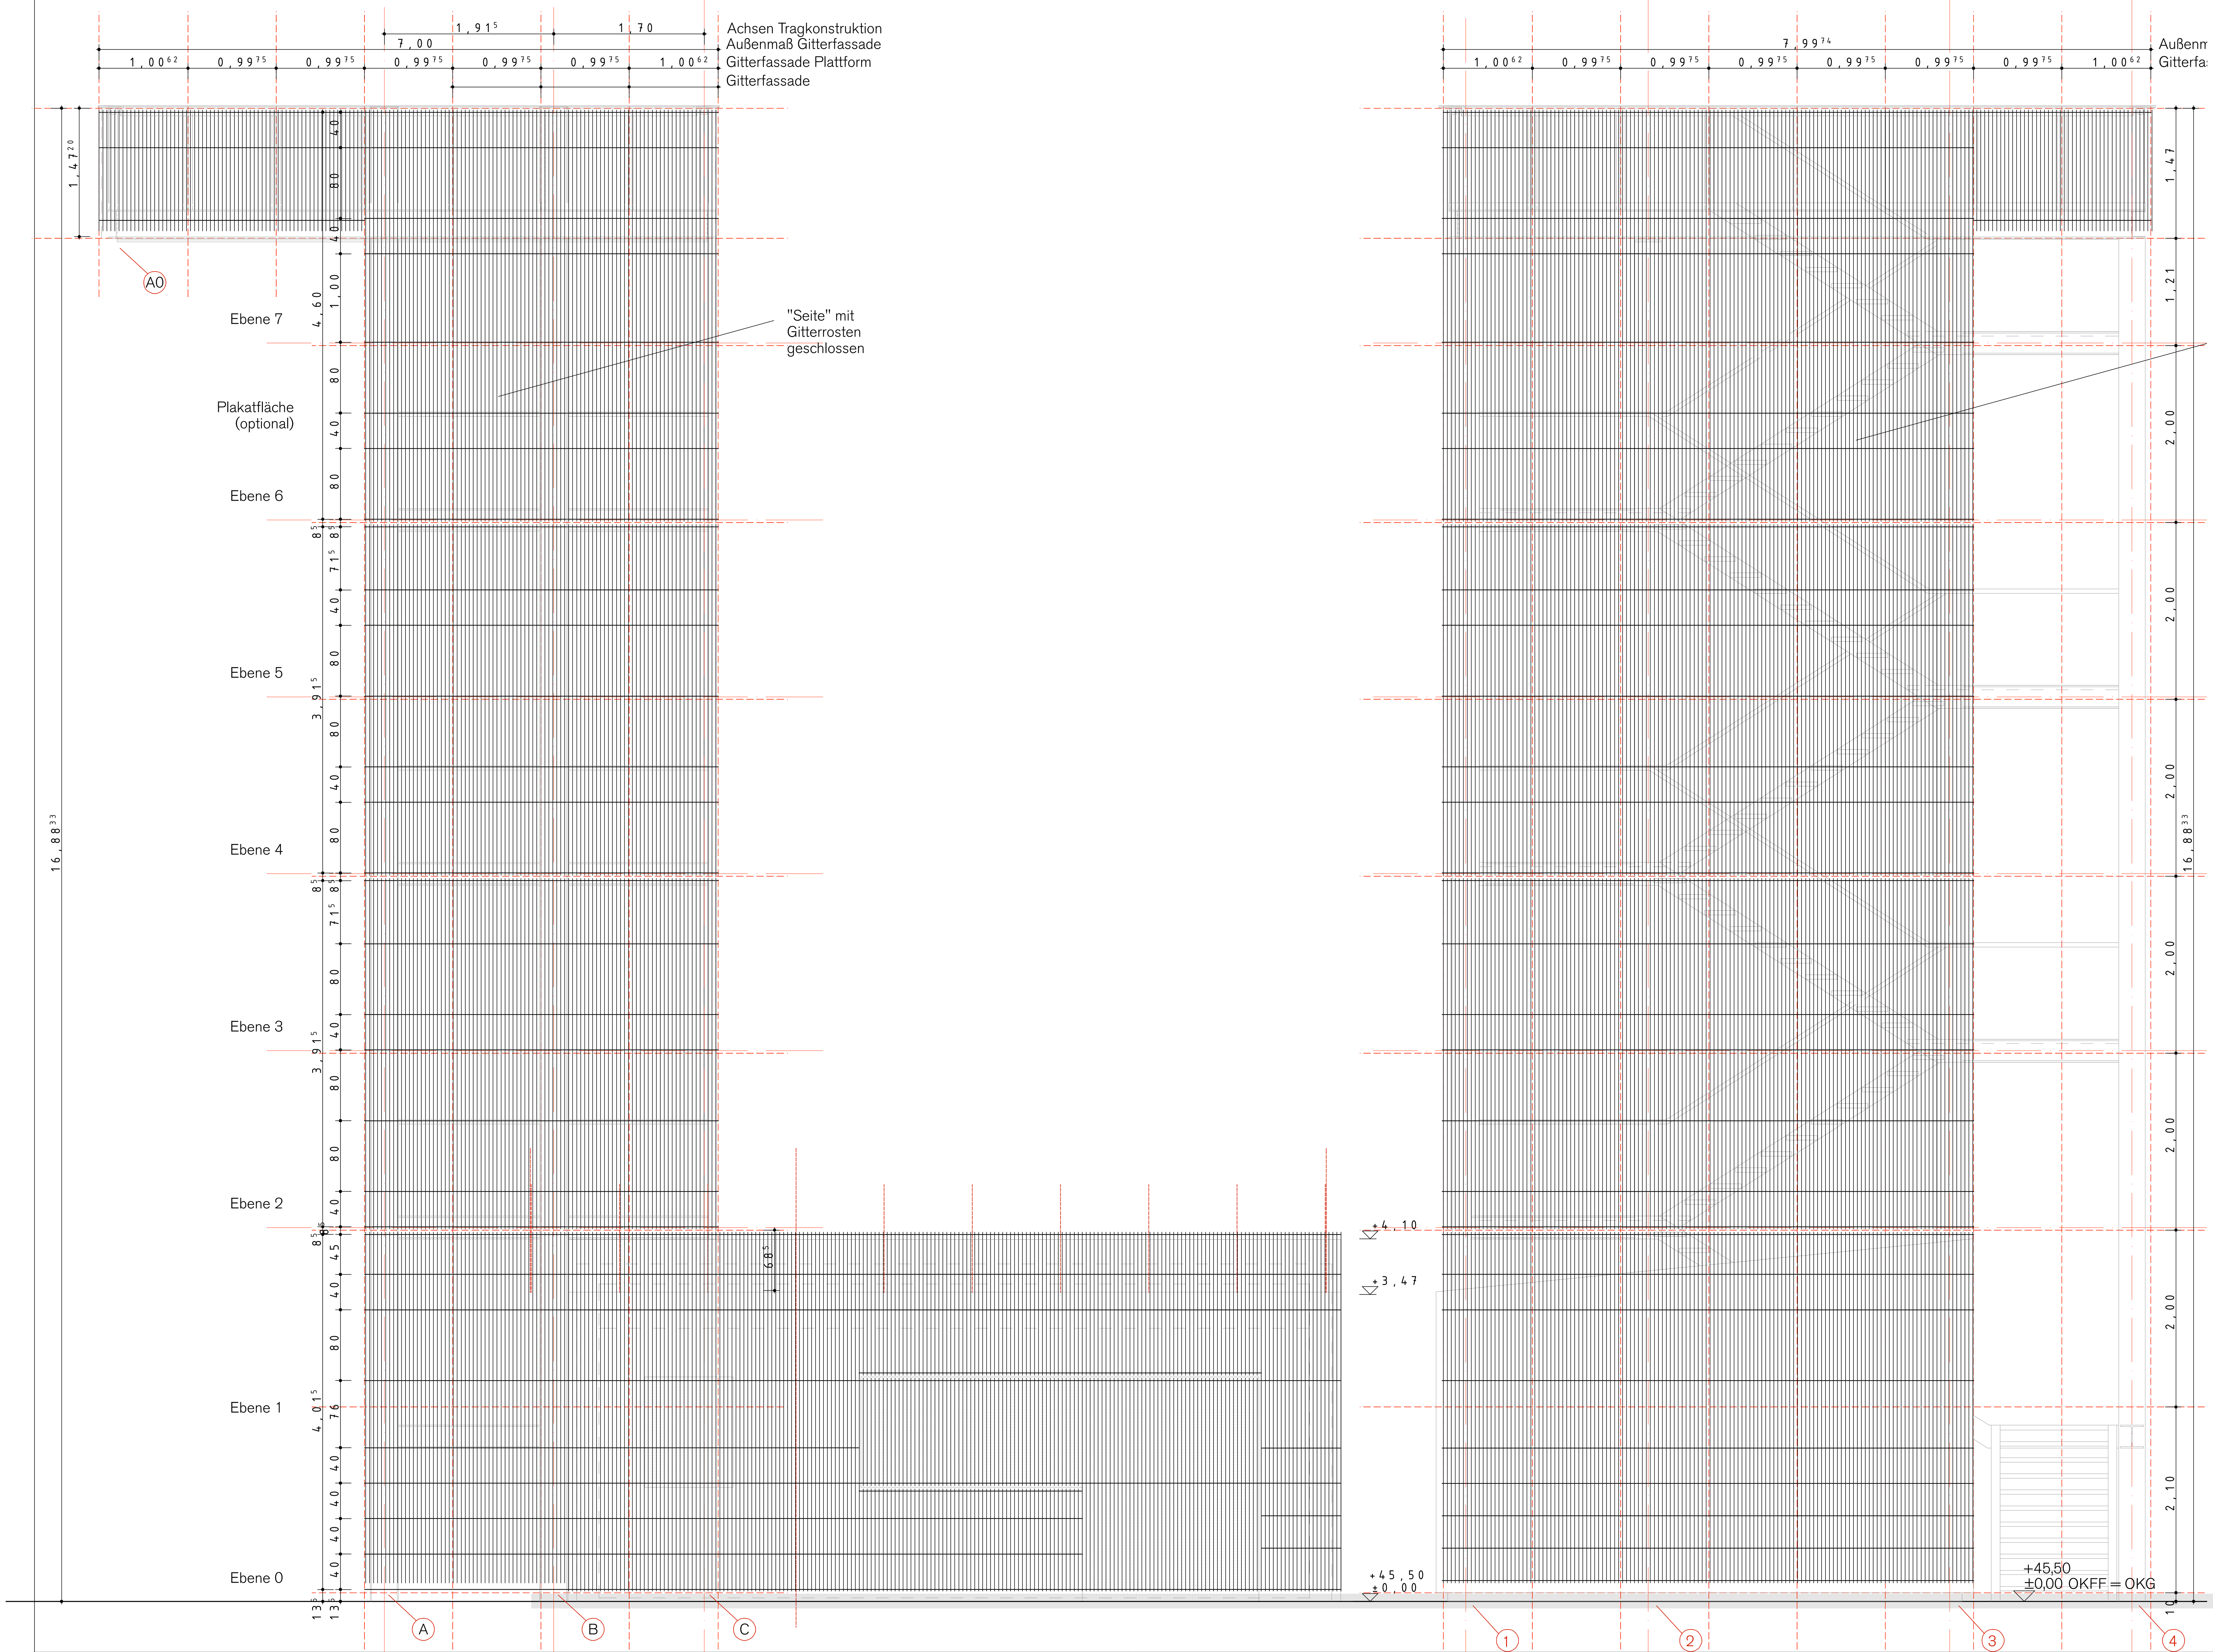

AENDERUNGEN	DATUM	INDEX	VERTEILER
		D	
		C	
		B	
		A	
		–	
			BAUHERR (PLAN, DXF/DWG) · BETON-SANIERUNG (PLAN, DXF/DWG) · STATIK (PLAN, DXF/DWG) · LANDSCHAFTS-ARCHITEKT (PLAN, DXF/DWG) · HAUSTECHNIK (PLAN, DXF/DWG) · VERMESSER (PLAN, DXF/DWG) · (PLAN, DXF/DWG) · BETONBAU (PLAN, DXF/DWG) · (PLAN, DXF/DWG) · (PLAN, DXF/DWG)

ALLE MASSE SIND VOM AUFTRAGNEHMER EIGENVERANTWORTLICH ZU PRUEFEN

PROJEKT | PROJEKTNR

Stadtumbau West
Südkreuz–Bezirk Tempelhof Schöneberg
C 2.1 b Schwerbelastungskörper

0610 SBK

BAUHERR

Land Berlin

vertreten durch
Bezirksamt Tempelhof–Schöneberg
Abt. Bauwesen/ PlanGenD

Rathaus Schöneberg
John-F.-Kennedy-Platz
10820 Berlin
fon (030) 7560 6240
fax (030) 7560 7852

UNTERSCHRIFT | DATUM | FREIGABE

PLANUNG

ARGE Schwerbelastungskörper

VERTRETUNG und ARCHITEKTUR

Dipl. Ing. (FH) M. Richter

zwo4 Bürogemeinschaft von Architekten
Europa-Center Tauentzienstraße 9
10789 Berlin
fon (030) 263 695 00
fax (030) 263 695 60
richter@zwo4.com

UNTERSCHRIFT | DATUM | FREIGABE

LANDSCHAFTSARCHITEKTUR

Dipl. Ing. S. Gleue

Landschaftsarchitektur
Wöhlertstraße 20
10115 Berlin
fon (030) 556 698 57
fax (030) 556 698 59
project@buero-gleue.de

STATIK

Dipl. Ing. M. Lippert

GUD Planungsgesellschaft für Ingenieurbau GmbH
Dudenstraße 78
10965 Berlin
fon (030) 789 089 33
fax (030) 789 089 89
lippert@gudconsult.de

BETONSANIERUNG

Dipl. Ing. G. Henkens

Ingenieur-Gesellschaft mbH Saar, Enseleit und Partner
Von-der-Gablentz-Straße 19
13403 Berlin
fon (030) 417 76 0
fax (030) 417 76 213
gabriele.henkens@gse-berlin.de

Werkplanstufe II

Aussichtsplattform Fassadenteilung

MASSTAB M 1: 33

DATUM	ZEICHNUNG	INDEX
8. 4. 2009	G.04.007	A